


VZOROVÉ PŘÍČNÉ ŘEZY ul. Střelnická

M 1:50

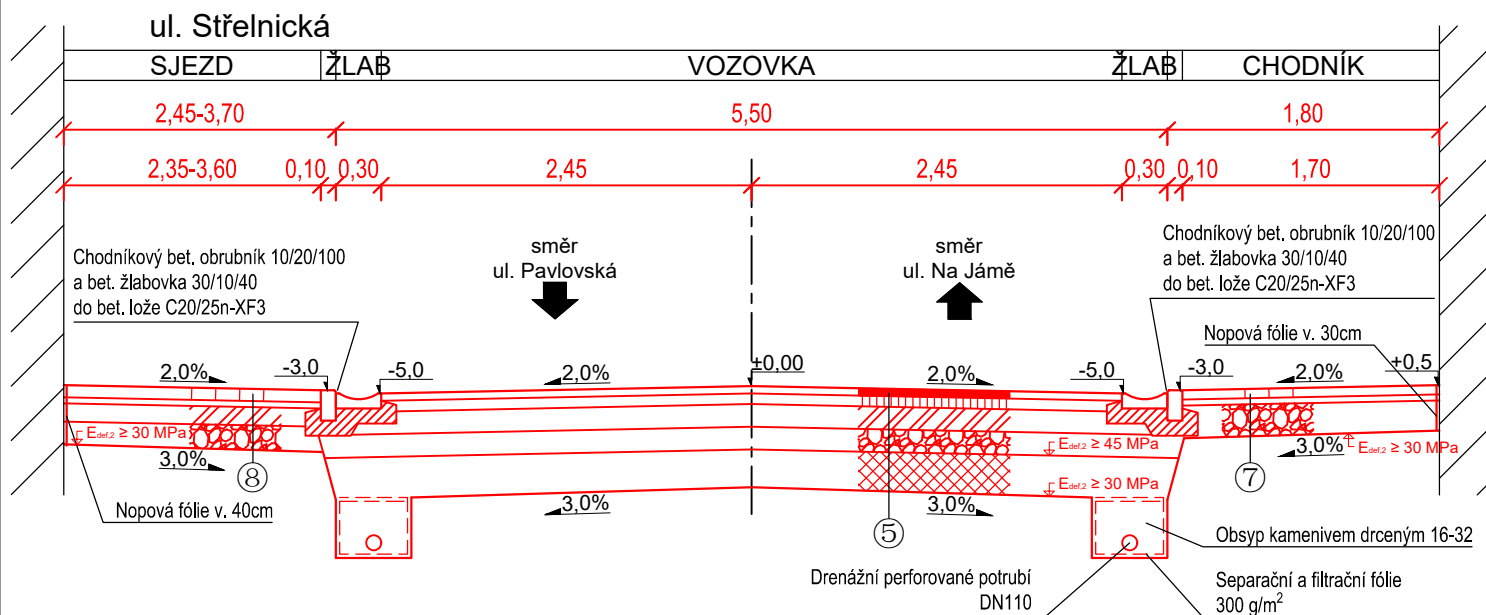

KONSTRUKCE ASFALTOVÉ VOZOVKY (5)

ASF. BETON PRO OBRUSNÉ VRSTVY S NEMOD. ASF.	ACO 11	50 mm	ČSN 13 108-1
SPOJOVACÍ POSTŘÍK ASF. EMULZI	PS - E	0,5 kg/m ²	ČSN 73 6129
ASF. BETON PRO PODKLADNÍ VRSTVU S NEMOD. ASF.	ACP 16	70 mm	ČSN 13 108-1
KAMENIVO STMELENÉ CEMENTEM	SC C _{8/10}	150 mm	ČSN 73 6124-1
ŠTĚRKODRŤ	ŠD _B 0/63 min.	150 mm	ČSN 73 6126-1
BETONOVÝ RECYKLÁT	Bet. rec. 0/63	250 mm	ČSN 73 6126-1
CELKEM		min. 670 mm	

KONSTRUKCE CHODNÍKU (7)

BETONOVÁ ZÁMKOVÁ DLAŽBA - bez sražených hran	DL. ZÁMK.	60 mm	ČSN 73 6131
LOŽE Z DRTI frakce 4/8	DK 4/8	40 mm	ČSN 73 6121-1
ŠTĚRKODRŤ	ŠD _B 0/32 min.	200 mm	ČSN 73 6126-1
CELKEM		min. 300 mm	

KONSTRUKCE SAMOSTATNÝCH SJEZDŮ (8)

BETONOVÁ ZÁMKOVÁ DLAŽBA - bez sražených hran	DL. ZÁMK.	80 mm	ČSN 73 6131
LOŽE Z DRTI frakce 4/8	DK 4/8	40 mm	ČSN 73 6121-1
KAMENIVO STMELENÉ CEMENTEM	SC C _{8/10}	120 mm	ČSN 73 6124-1
ŠTĚRKODRŤ	ŠD _B 0/32 min.	150 mm	ČSN 73 6126-1
CELKEM		min. 390 mm	

Souřadnicový systém: S-JTSK, Výškový systém: Bpv

VYPRACOVAL A KRESLIL :		ZODP. PROJEKTANT :		PROJEKCE DS Na Výhoně 3223, 69501 Hodonín IČ : 028 464 71, tel. 724152275 e-mail: projekce.ds@email.cz	
Ing. Petr Škrobáček		Ing. Peter Štefančík			
STAVEBNÍ ÚŘAD :	Mikulov	MÍSTO STAVBY :	k.ú. Mikulov na Mor.		
INVESTOR :	Město Mikulov, Náměstí 1, 692 20 Mikulov				
AKCE :	MIKULOV - Rekonstrukce MK ul. Na Jámě a ul. Střelnická			STUPEŇ :	DŮR+DSP
				DATUM :	10/2023
				FORMÁT :	1x A4
				MĚŘÍTKO :	1:50
PŘÍLOHA :	VZOROVÉ PŘÍČNÉ ŘEZY ul. Střelnická			PŘÍLOHA č.	PARÉ č.
				D.1.2c-3	