




MAPY.CZ

Název: Road Classics Valtice 2024  
 Termíny: 25. 5. 2024 (11:00 - 18:00)  
 Odpovědná osoba: Lubor Tesář, 608 400 013  
 Zhotovitel stavby: Raul s.r.o.

Dopravní značení je navrženo dle TP 66.

Obec Leotice	Vypracoval	ViaDesigne, s.r.o.
Road Classics Valtice 2024	Martin Skuhravý	Na Zahradách 16, 690 02 Břeclav Tel: 519 206 370 e-mail: viadesigne@viadesigne.eu



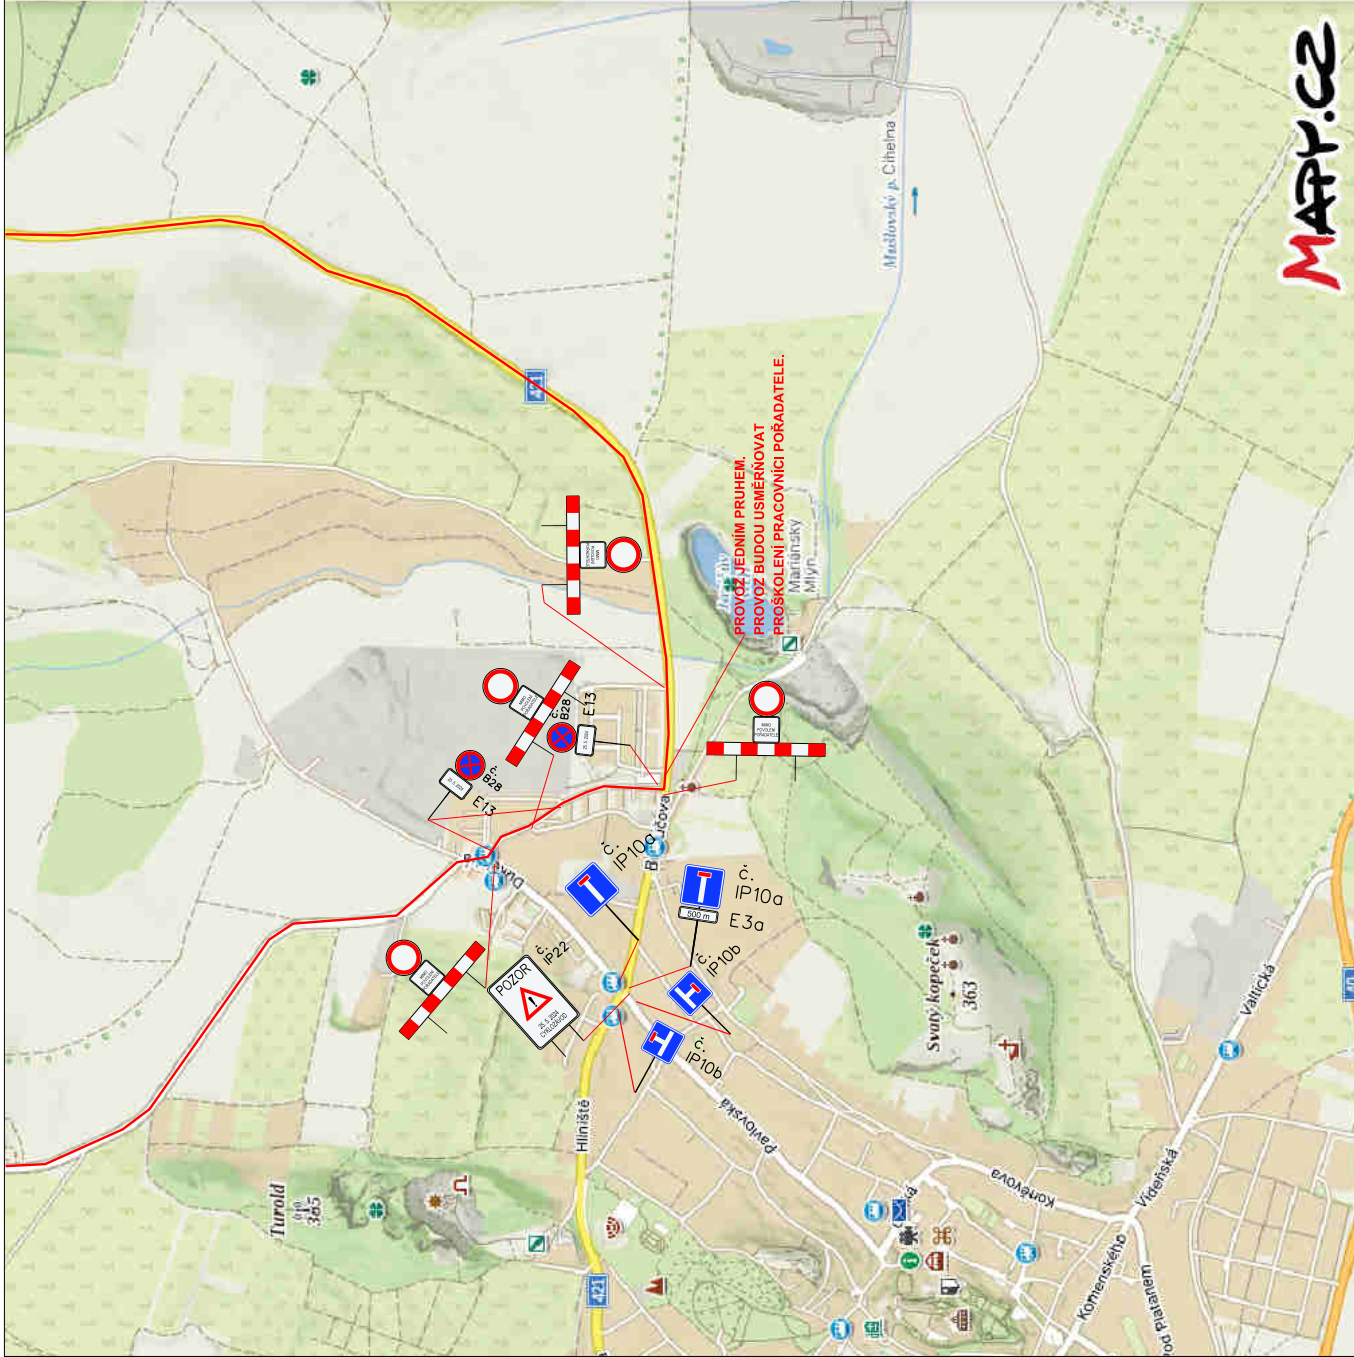

MIMO  
POVOLENÍ  
POŘADATELE



č.  
B28

25. 5. 2024

E13

V omezení budou dopravu usměrňovat proškolení pracovníci pořadatele. Značka bude umístována pouze podle skutečných potřeb závodu.



Umístění značky proběhně 7 dní předem konání závodu.

Název: Road Classics Valtice 2024  
 Místo: Mikulov  
 Termíny: 25. 5. 2024 (11:00 - 18:00)  
 Odpovědná osoba: Lubor Tesař, 608 400 013  
 Zhotovitel stavby: Raul s.r.o.

**Dopravní značení je navrženo dle TP 66.**

Místo Mikulov	Vypracoval:	ViaDesigne, s.r.o. Na Zahradách 16, 690 02 Břeclav Tel. 519 326 370 e-mail: viadesigne@viadesigne.eu
Road Classics Valtice 2024	Martin Skuhravý	



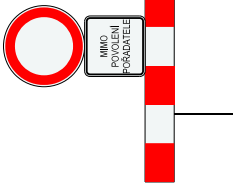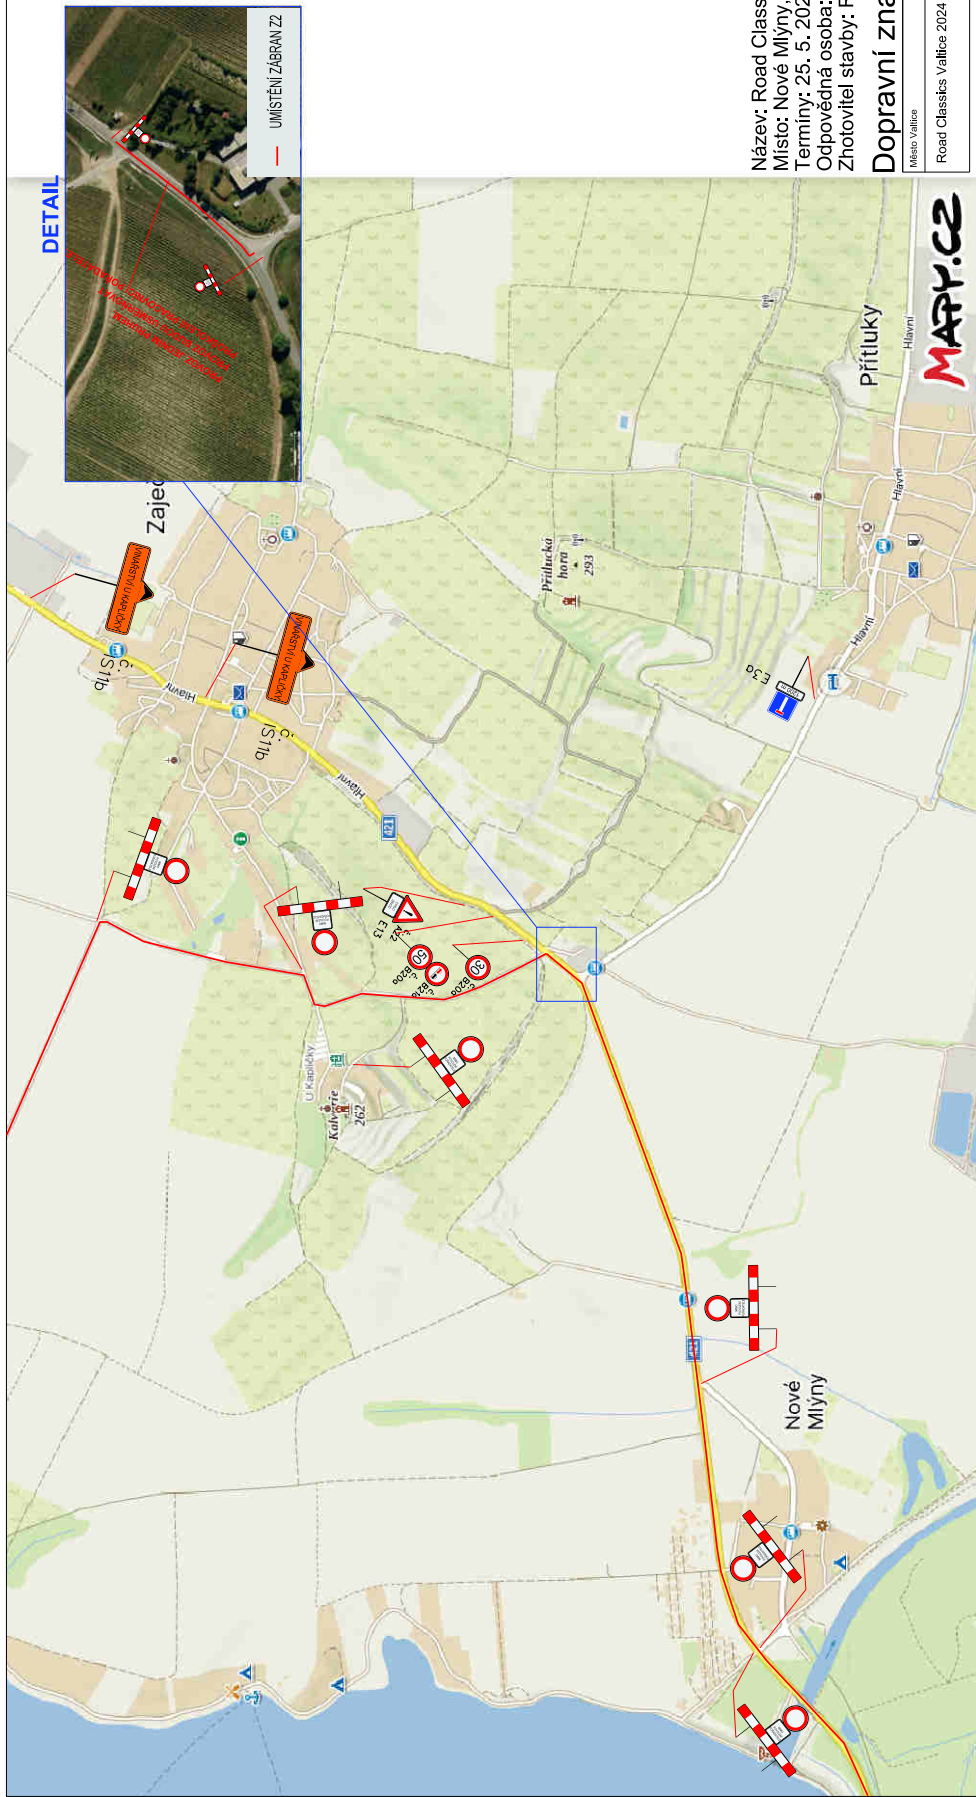



V omezení budou dopravu usměrňovat proskolení pracovníci pořadatele.  
Značka bude umístována pouze podle skutečných potřeb závodu.

Název: Road Classics Valtice 2024  
Místo: Nové Mlýny, Zaječ  
Termíny: 25. 5. 2024 (11:00 - 18:00)  
Odpovědná osoba: Lubor Tesař, 608 400 013  
Zhotovitel stavby: Raul s.r.o.


**Dopravní značení je navrženo dle TP 66.**

Město Valtice	Vypracoval:	ViaDesigne s.c.o.
Road Classics Valtice 2024	Martin Skuhrový	Na Zahradách 16, 690 02 Břeclav
		Tel.: 519 326 370
		e-mail: via@designe.cz



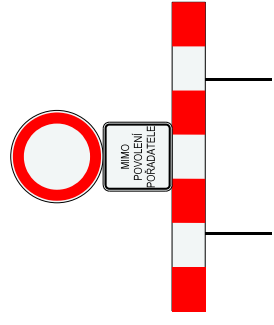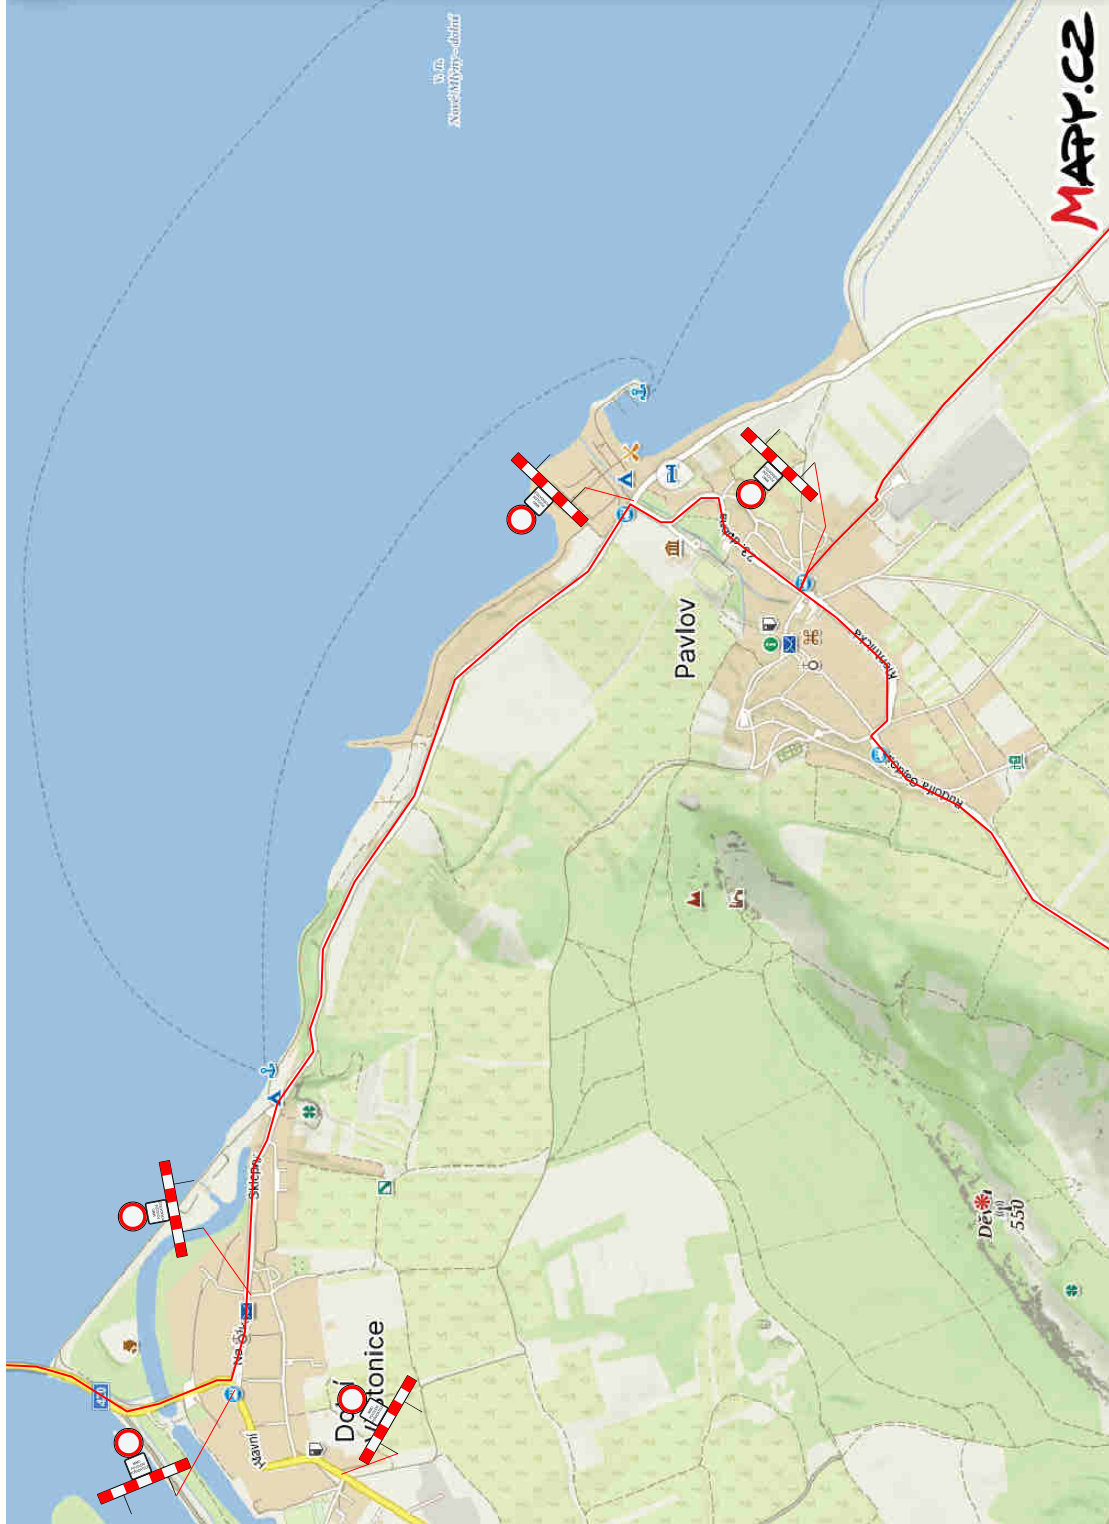

V omezení budou dopravu usměrňovat proškolení pracovníci pořadatele. Značka bude umísťována pouze podle skutečných potřeb závodu.

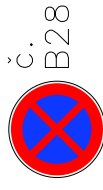


Umístění značky proběhně 7 dní předem konání závodu.

Název: Road Classics Valtice 2024  
 Místo: Pavlov, Dolní Věstonice  
 Termíny: 25. 5. 2024 (11:00 - 18:00)  
 Odpovědná osoba: Lubor Tesar, 608 400 013  
 Zhotovitel stavby: Raul s.r.o.

**Dopravní značení je navrženo dle TP 66.**

Obec: Pavlov, Obec Dolní Věstonice	Vypracoval:
Road Classics Valtice 2024	Martin Skuhravý

ViaDesigne, s.r.o.  
 Na Záměchách 16, 690 02 Brno  
 IČ: 253 23 133  
 e-mail: [via@viadesigne.eu](mailto:via@viadesigne.eu)

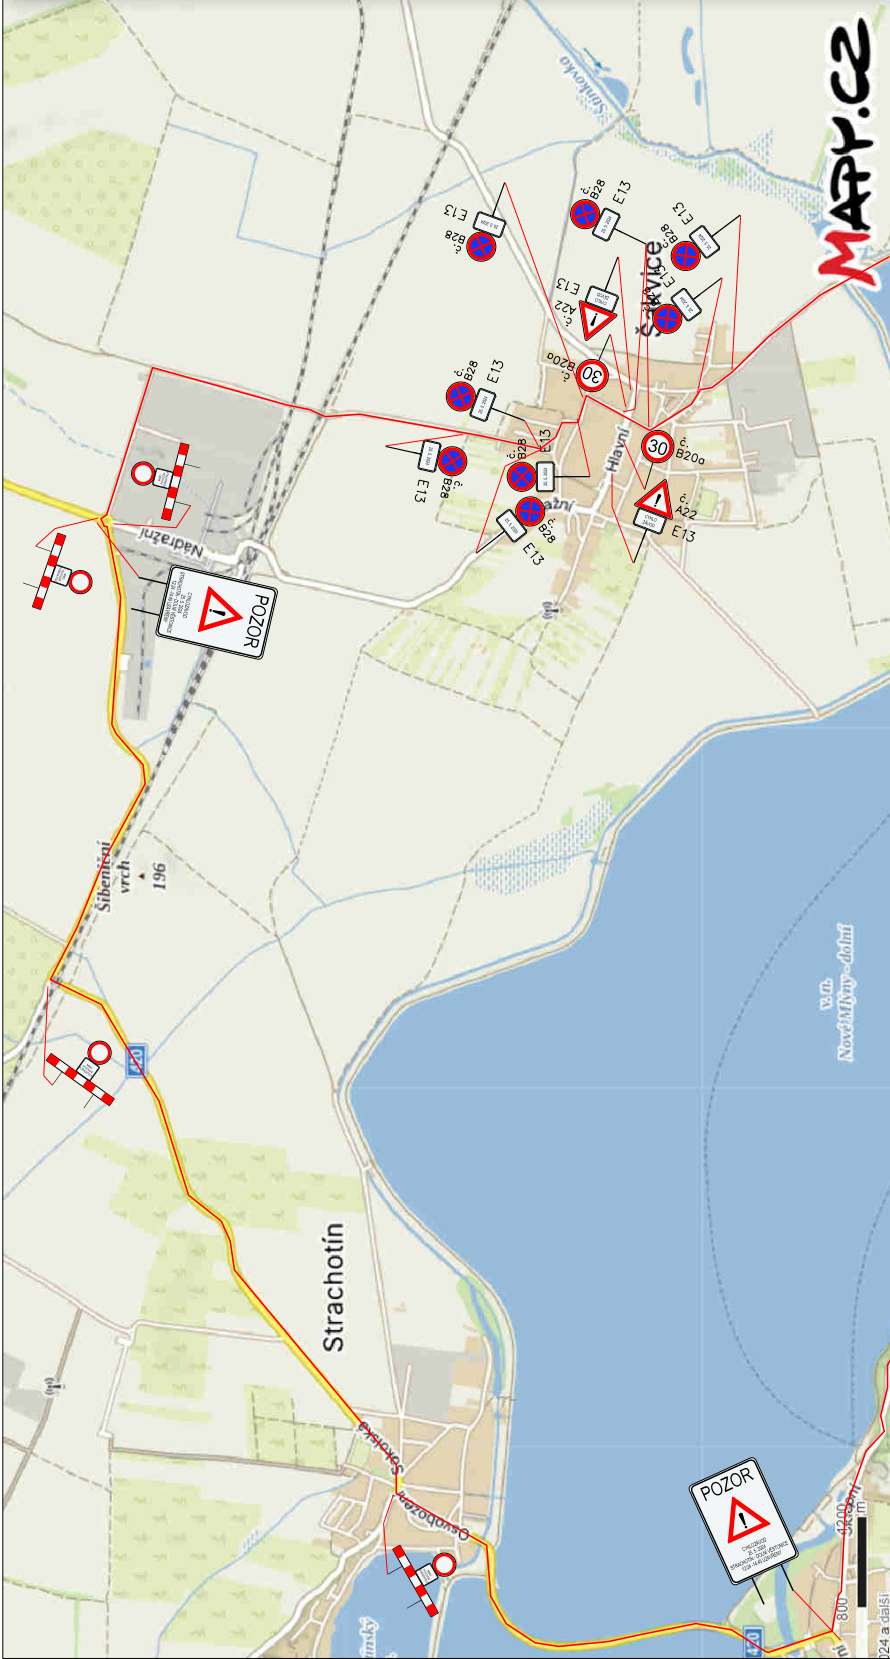

č. B28


E13



25.5.2024

V omezení budou dopravu usměrňovat proškolení pracovníci pořadatele. Značka bude umísťována pouze podle skutečných potřeb závodu.

Umístění značky proběhně 7 dní předem konání závodu.

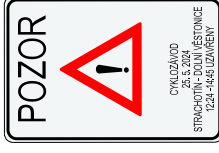


Umístění značky proběhně 7 dní předem konání závodu.

Název: Road Classics Valitice 2024  
Místo: Sávkovice, Strachotín  
Termíny: 25. 5. 2024 (11:00 - 18:00)  
Odpovědná osoba: Lubor Tesar, 608 400 013  
Zhotovitel stavby: Raul s.r.o.

**Dopravní značení je navrženo dle TP 66.**

Číslo stavby: 001  
Výrobce: ViaDesign s.r.o.  
ViaDesign s.r.o.  
Na Zámku 10  
192 02 Březov  
Road Classics Valitice 2024  
e-mail: viaesign@viadesigne.eu

Vypracoval: Martin Skuhra

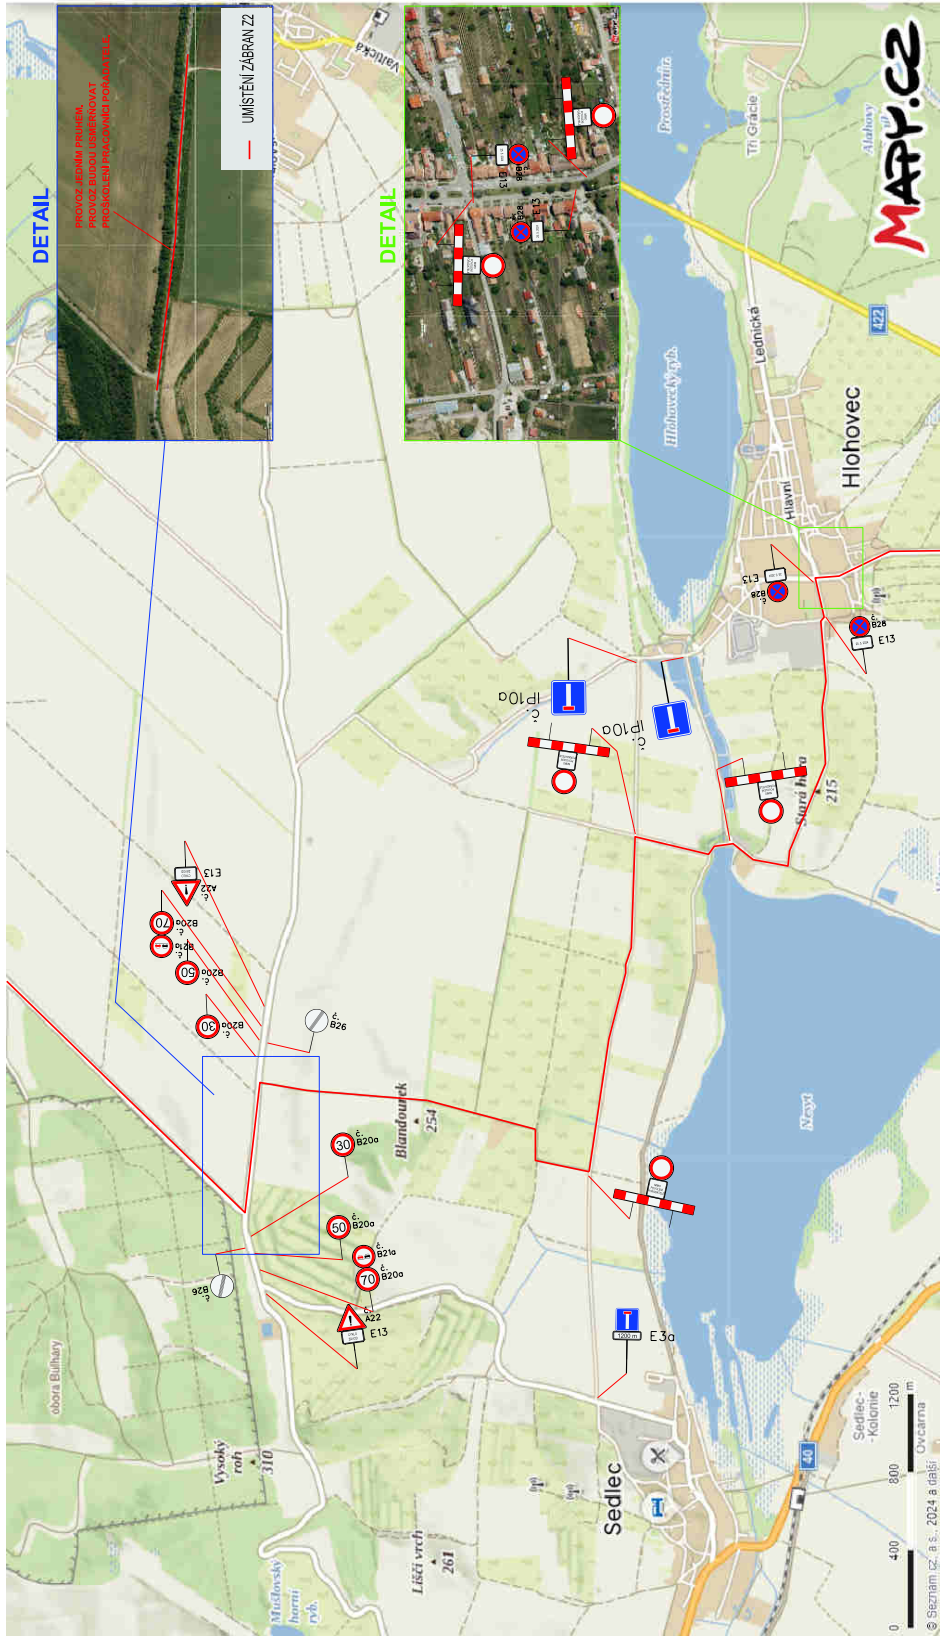

č. B28

E13


V omezení budou dopravu usměrňovat proskolení pracovníci pořadatele. Značka bude umístována pouze podle skutečných potřeb závodu.

Umístění značky proběhně 7 dní předem konání závodu.

Název: Road Classics Valtice 2024  
 Místo: Hlohovec  
 Termíny: 25. 5. 2024 (11:00 - 18:00)  
 Odpovědná osoba: Lubor Tesař, 608 400 013  
 Zhotovitel stavby: Raul s.r.o.

**Dopravní značení je navrženo dle TP 66.**

Obec: Hlohovec	Vypracoval:	Martin Skuhřavý
Road Classics Valtice 2024		
ViaDesign s.r.o. Na Zahradách 16, 690 02 Břeclav Tel: 519 226 370 e-mail: vald@viadesigne.cz, vald@viadesigne.cz		

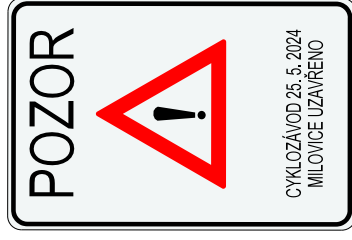

Umístění značky  
proběhně 7 dní předem  
konání závodu.



Název: Road Classics Valtice 2024

Místo: Lednice

Termíny: 25. 5. 2024 (11:00 - 18:00)

Odpovědná osoba: Lubor Tesař, 608 400 013

Zhotovitel stavby: Raul s.r.o.

**Dopravní značení je navrženo dle TP 66.**

Obec Lednice



Vypracoval:

Road Classics Valtice 2024

Martin Skuhřavý



ViaDesigne s.r.o.  
Na Zahradách 16, 690 02 Břeclav  
Tel. 519 326 370  
e-mail: videdesigne@viadesigne.eu

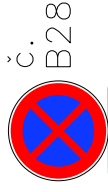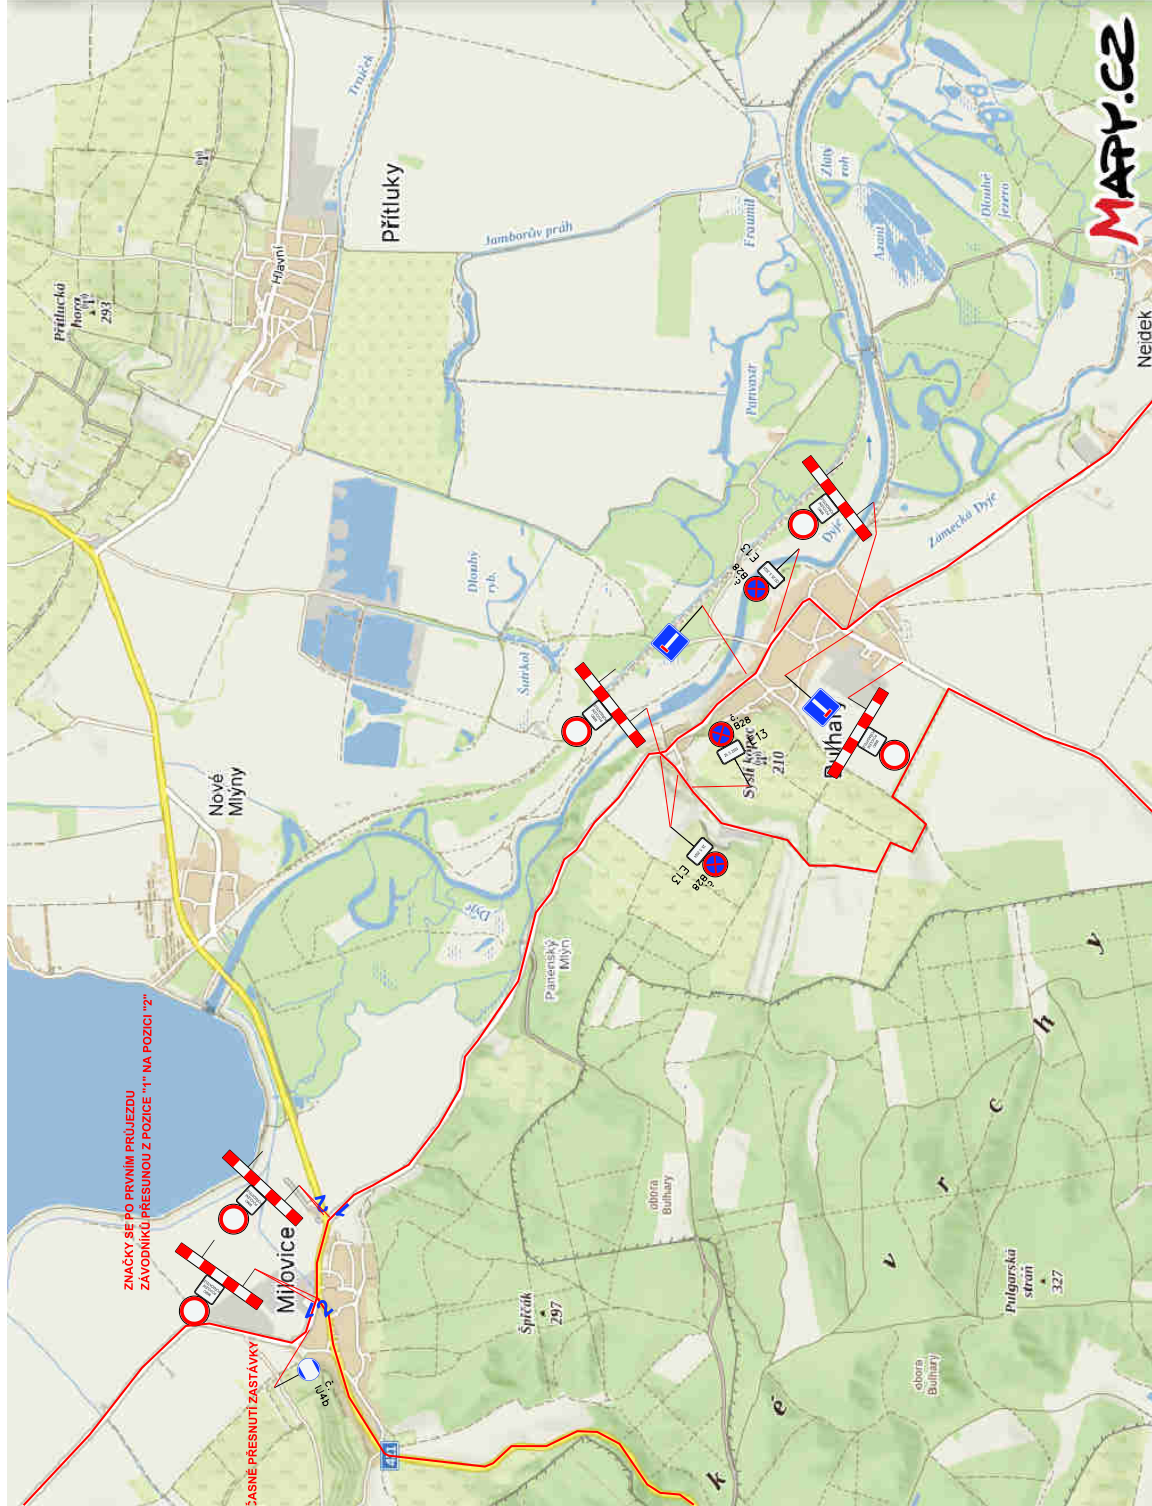

č. B28



E13



V omezení budou dopravu usměrňovat proškolení pracovníci pořadatele. Značka bude umístována pouze podle skutečných potřeb závodu.

Umístění značky proběhně 7 dní předem konání závodu.

Název: Road Classics Valtice 2024  
 Místo: Bulhary, Mílovice  
 Termíny: 25. 5. 2024 (11:00 - 18:00)  
 Odpovědná osoba: Lubor Tesař, 608 400 013  
 Zhotovitel stavby: Raul s.r.o.



**Dopravní značení je navrženo dle TP 66.**

Obec: Bulhary, Město Mílovice	Vypracoval:
Road Classics Valtice 2024	Martin Skuhravý
ViaDesign s.r.o. Na Zahradách 16, 690 02 Břeclav Tel. 519 326 370 e-mail: vladesigne@vladesigne.eu	





## DETAIL

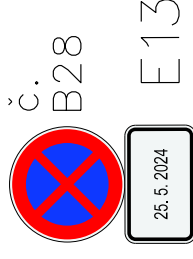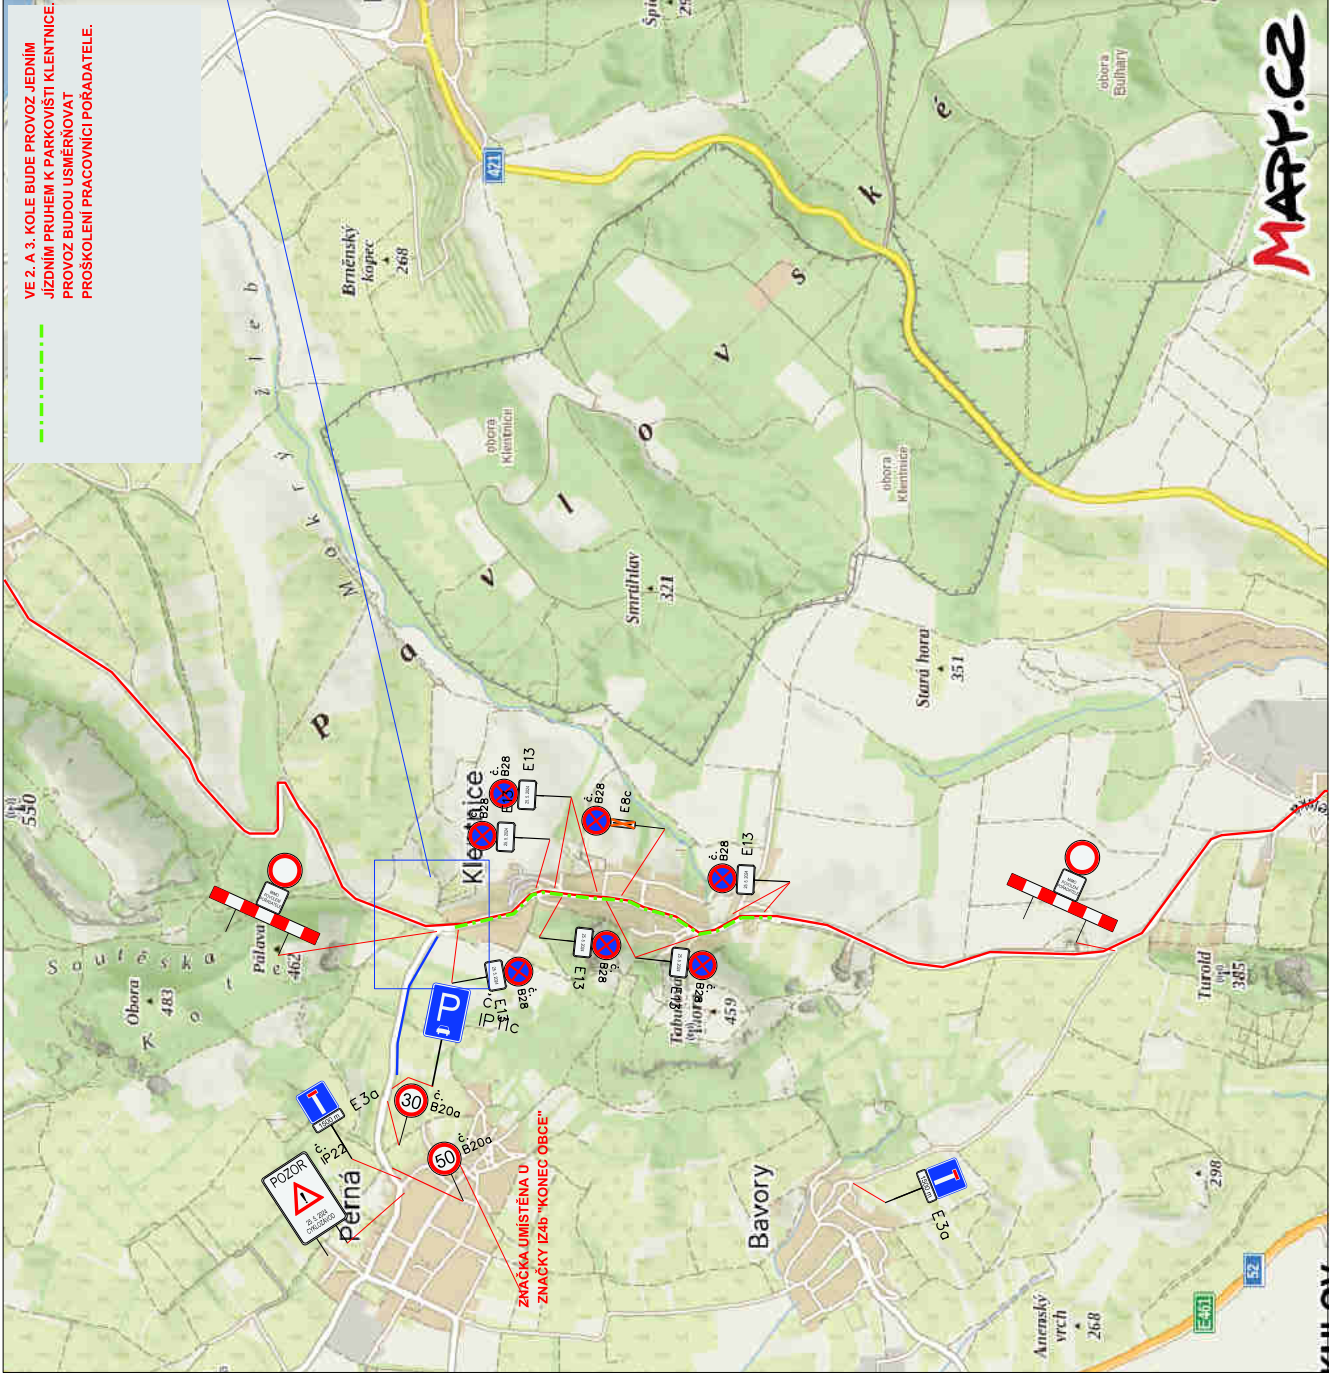


Umístění značky  
proběhně 7 dní předem  
konání závodu.

V omezení budou dopravu usměrňovat  
proškolení pracovníci pořadatele.  
Značka bude umístována pouze podle  
skutečných potřeb závodu.

Název: Road Classics Valtice 2024  
Místo: Klenčice  
Termíny: 25. 5. 2024 (11:00 - 18:00)  
Odpovědná osoba: Lubor Tesař, 608 400 013  
Zhotovitel stavby: Raul s.r.o.

**Dopravní značení je navrženo dle TP 66.**

Obec Klenčice	Vypracoval:	ViaDesigne, s.r.o. Na Zahradách 16, 690 02 Břeclav Tel. 519 326 370 e-mail: viadesigne@viadesigne.eu
Road Classics Valtice 2024	Martin Skuhrahy	


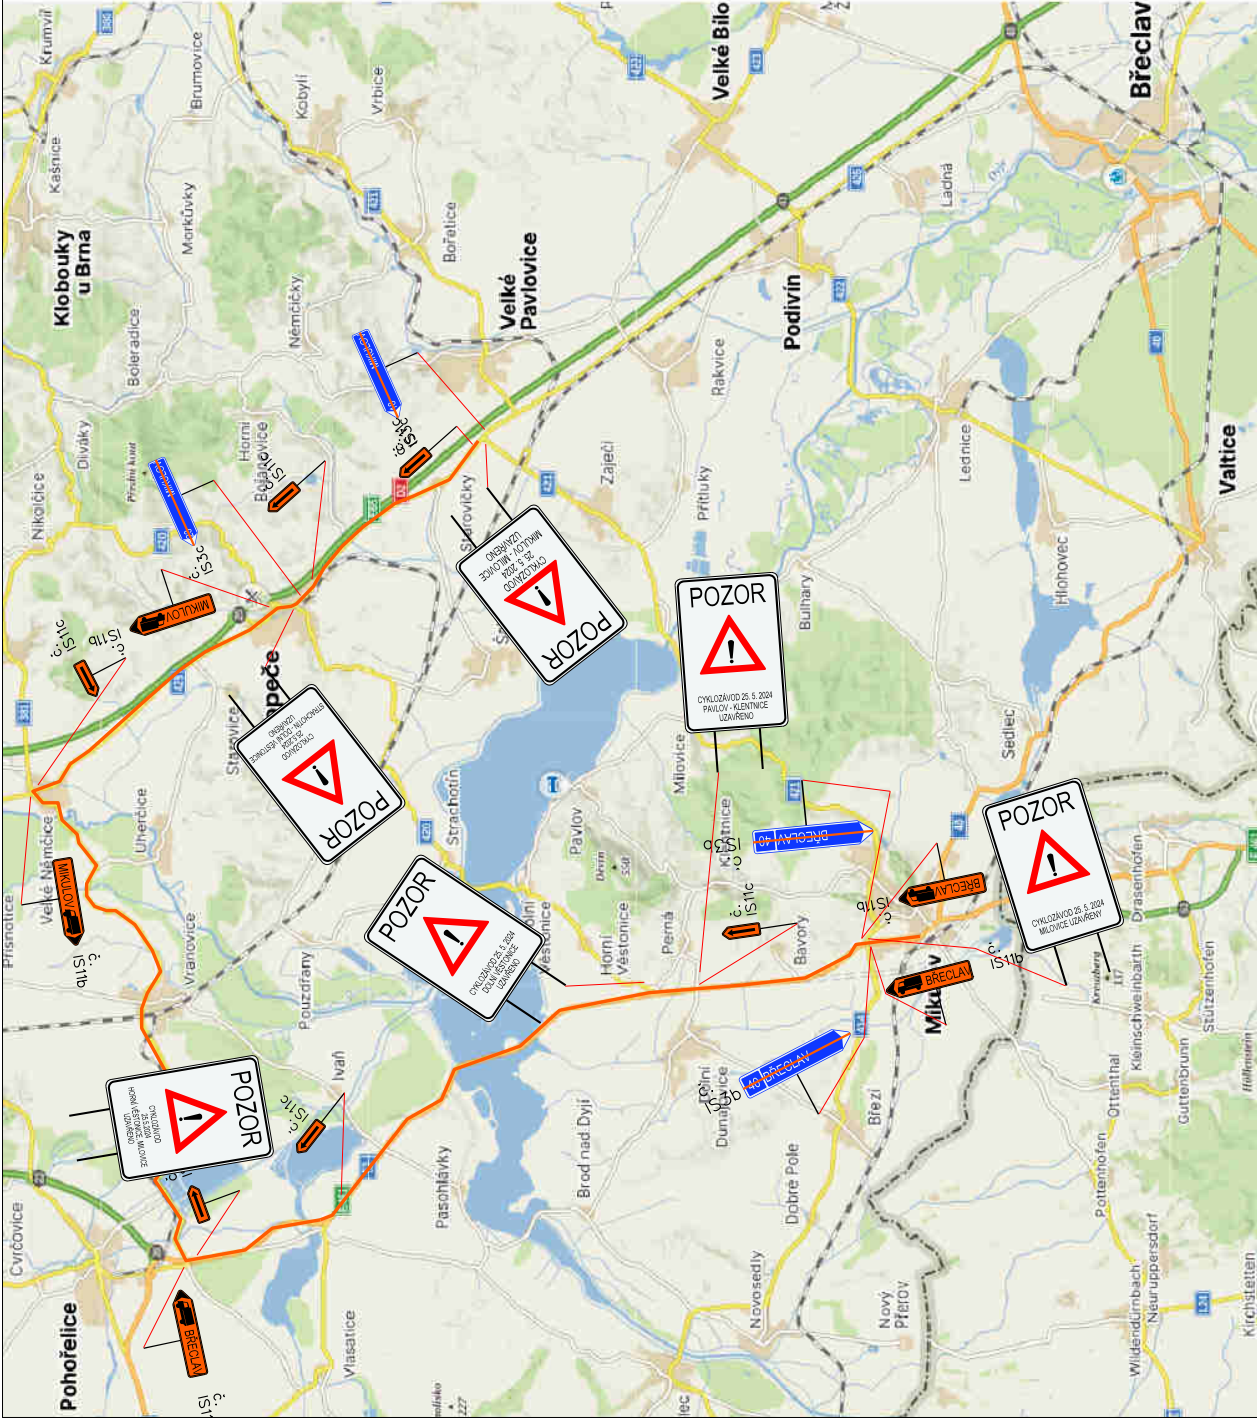


Umístění značky  
proběhně 7 dní předem  
konání závodu.

Název: Road Classics Valtice 2024  
Termíny: 25. 5. 2024 (11:00 - 18:00)  
Odpovědná osoba: Lubor Tesař, 608 400 013  
Zhotovitel stavby: Raul s.r.o.

**Dopravní značení je navrženo dle TP 66.**

Město Valtice	Vypracoval:	ViaDesigne, s.r.o. Na Zahradách 16, 690 02 Břeclav Tel. 519 326 370 e-mail: viadesigne@viadesigne.eu
Road Classics Valtice 2024	Martin Skuhravý	

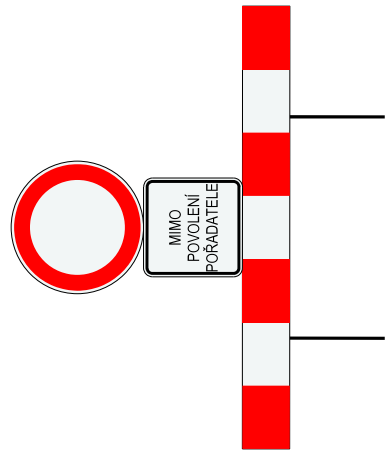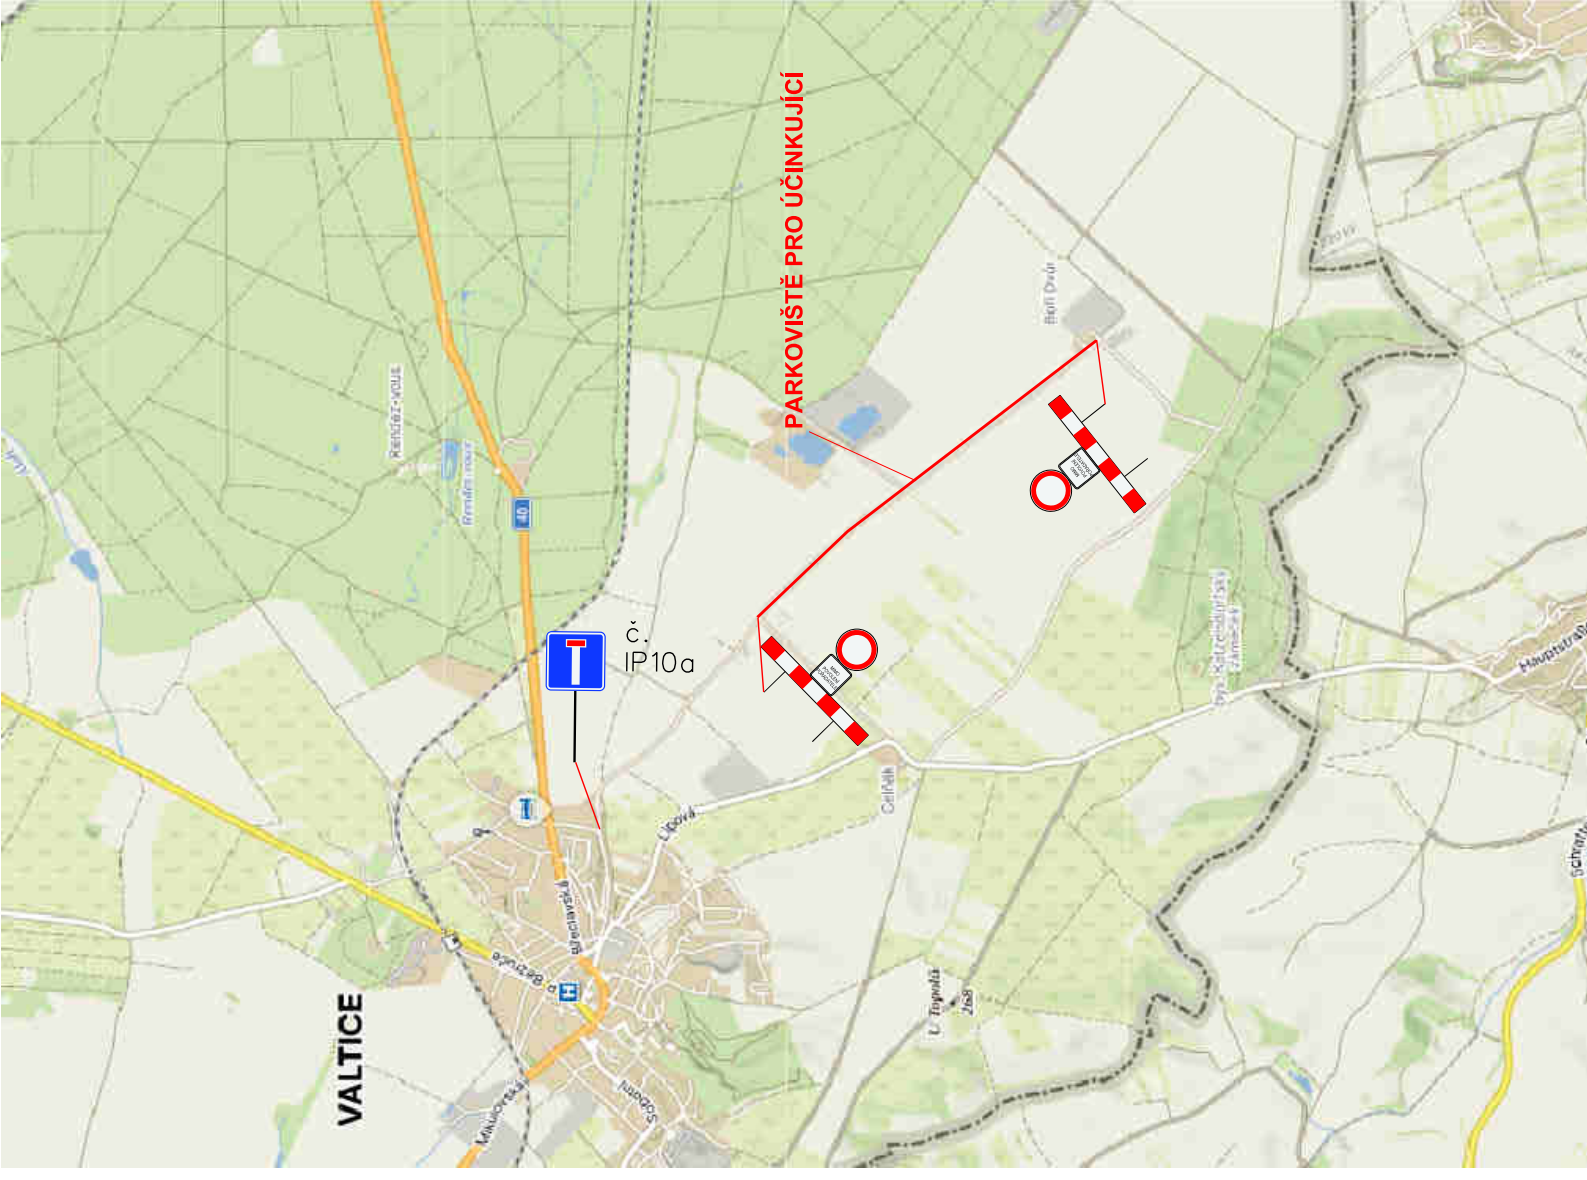


V omezení budou dopravu usměřňovat proškolení pracovníci pořadatele. Značka bude umístována pouze podle skutečných potřeb závodu.

Název: Road Classics Valtice 2024  
Místo: Valtice  
Termíny: 25. 5. 2024 (11:00 - 18:00)  
Odpovědná osoba: Lubor Tesař, 608 400 013  
Zhotovitel stavby: Raul s.r.o.

**Dopravní značení je navrženo dle TP 66.**

Město Valtice	Vypracoval:	ViaDesigne, s.r.o. Na Zahradách 16, 690 02 Břeclav Tel. 519 326 370 e-mail: viadesigne@viadesigne.eu
Road Classics Valtice 2024	Martin Skuhřavý	

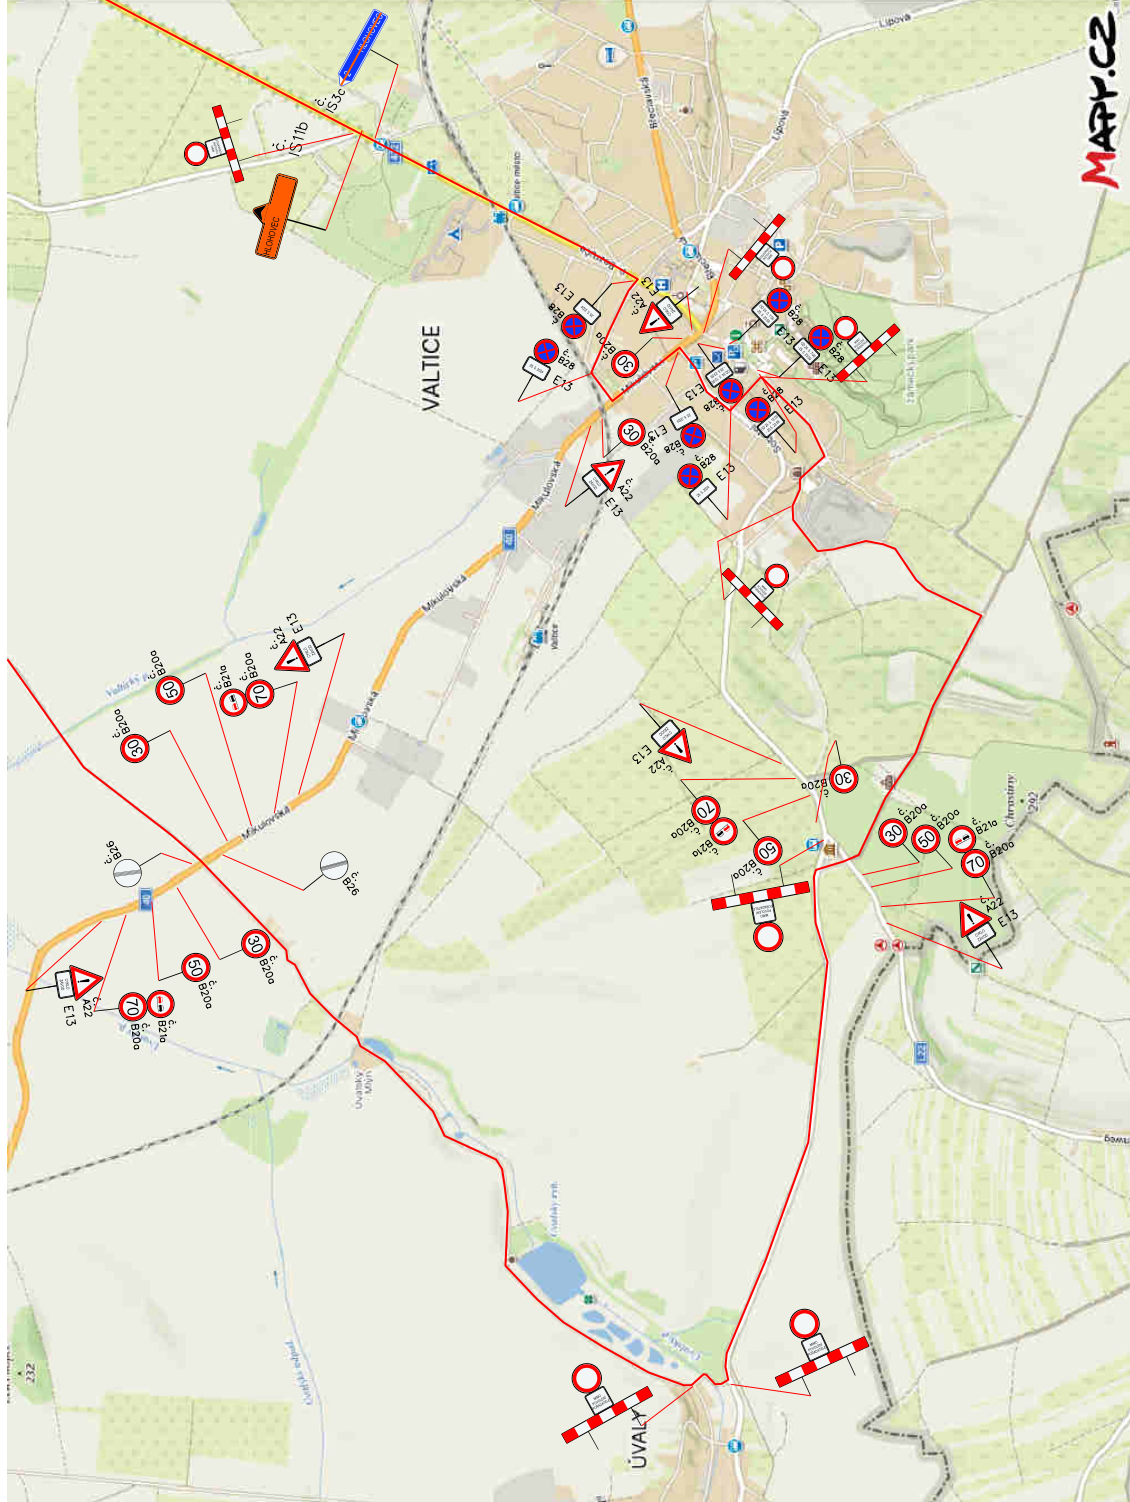

MIMO  
POVOLENÍ  
PORADATELE



25. 5. 2024

č.  
B28  
E13

V omezení budou dopravu usměrňovat  
proškolení pracovníci pořadatele.  
Značka bude umístována pouze podle  
skutečných potřeb závodu.

Umístění značky  
proběhně 7 dní předem  
konání závodu.

Název: Road Classics Valtice 2024  
Místo: Valtice, Úvaly  
Termíny: 25. 5. 2024 (11:00 - 18:00)  
Odpovědná osoba: Lubor Tesář, 608 400 013  
Zhotovitel stavby: Raul s.r.o.

**Dopravní značení je navrženo dle TP 66.**

Město Valtice, Město Úvaly	Vypracoval:	VladDesign s.r.o. Na Zahradách 16, 690 02 Břeclav Tel. 519 326 370 e-mail: vladesigne@vladesigne.eu
Road Classics Valtice 2024	Martin Skuhravý	