


ÚZEMNÍ STUDIE
M I L O V I C E
 ZA BLANÁŘOVÝM
 PRÁVNÍ STAV PO ZMĚNĚ Č. 3 (2017)

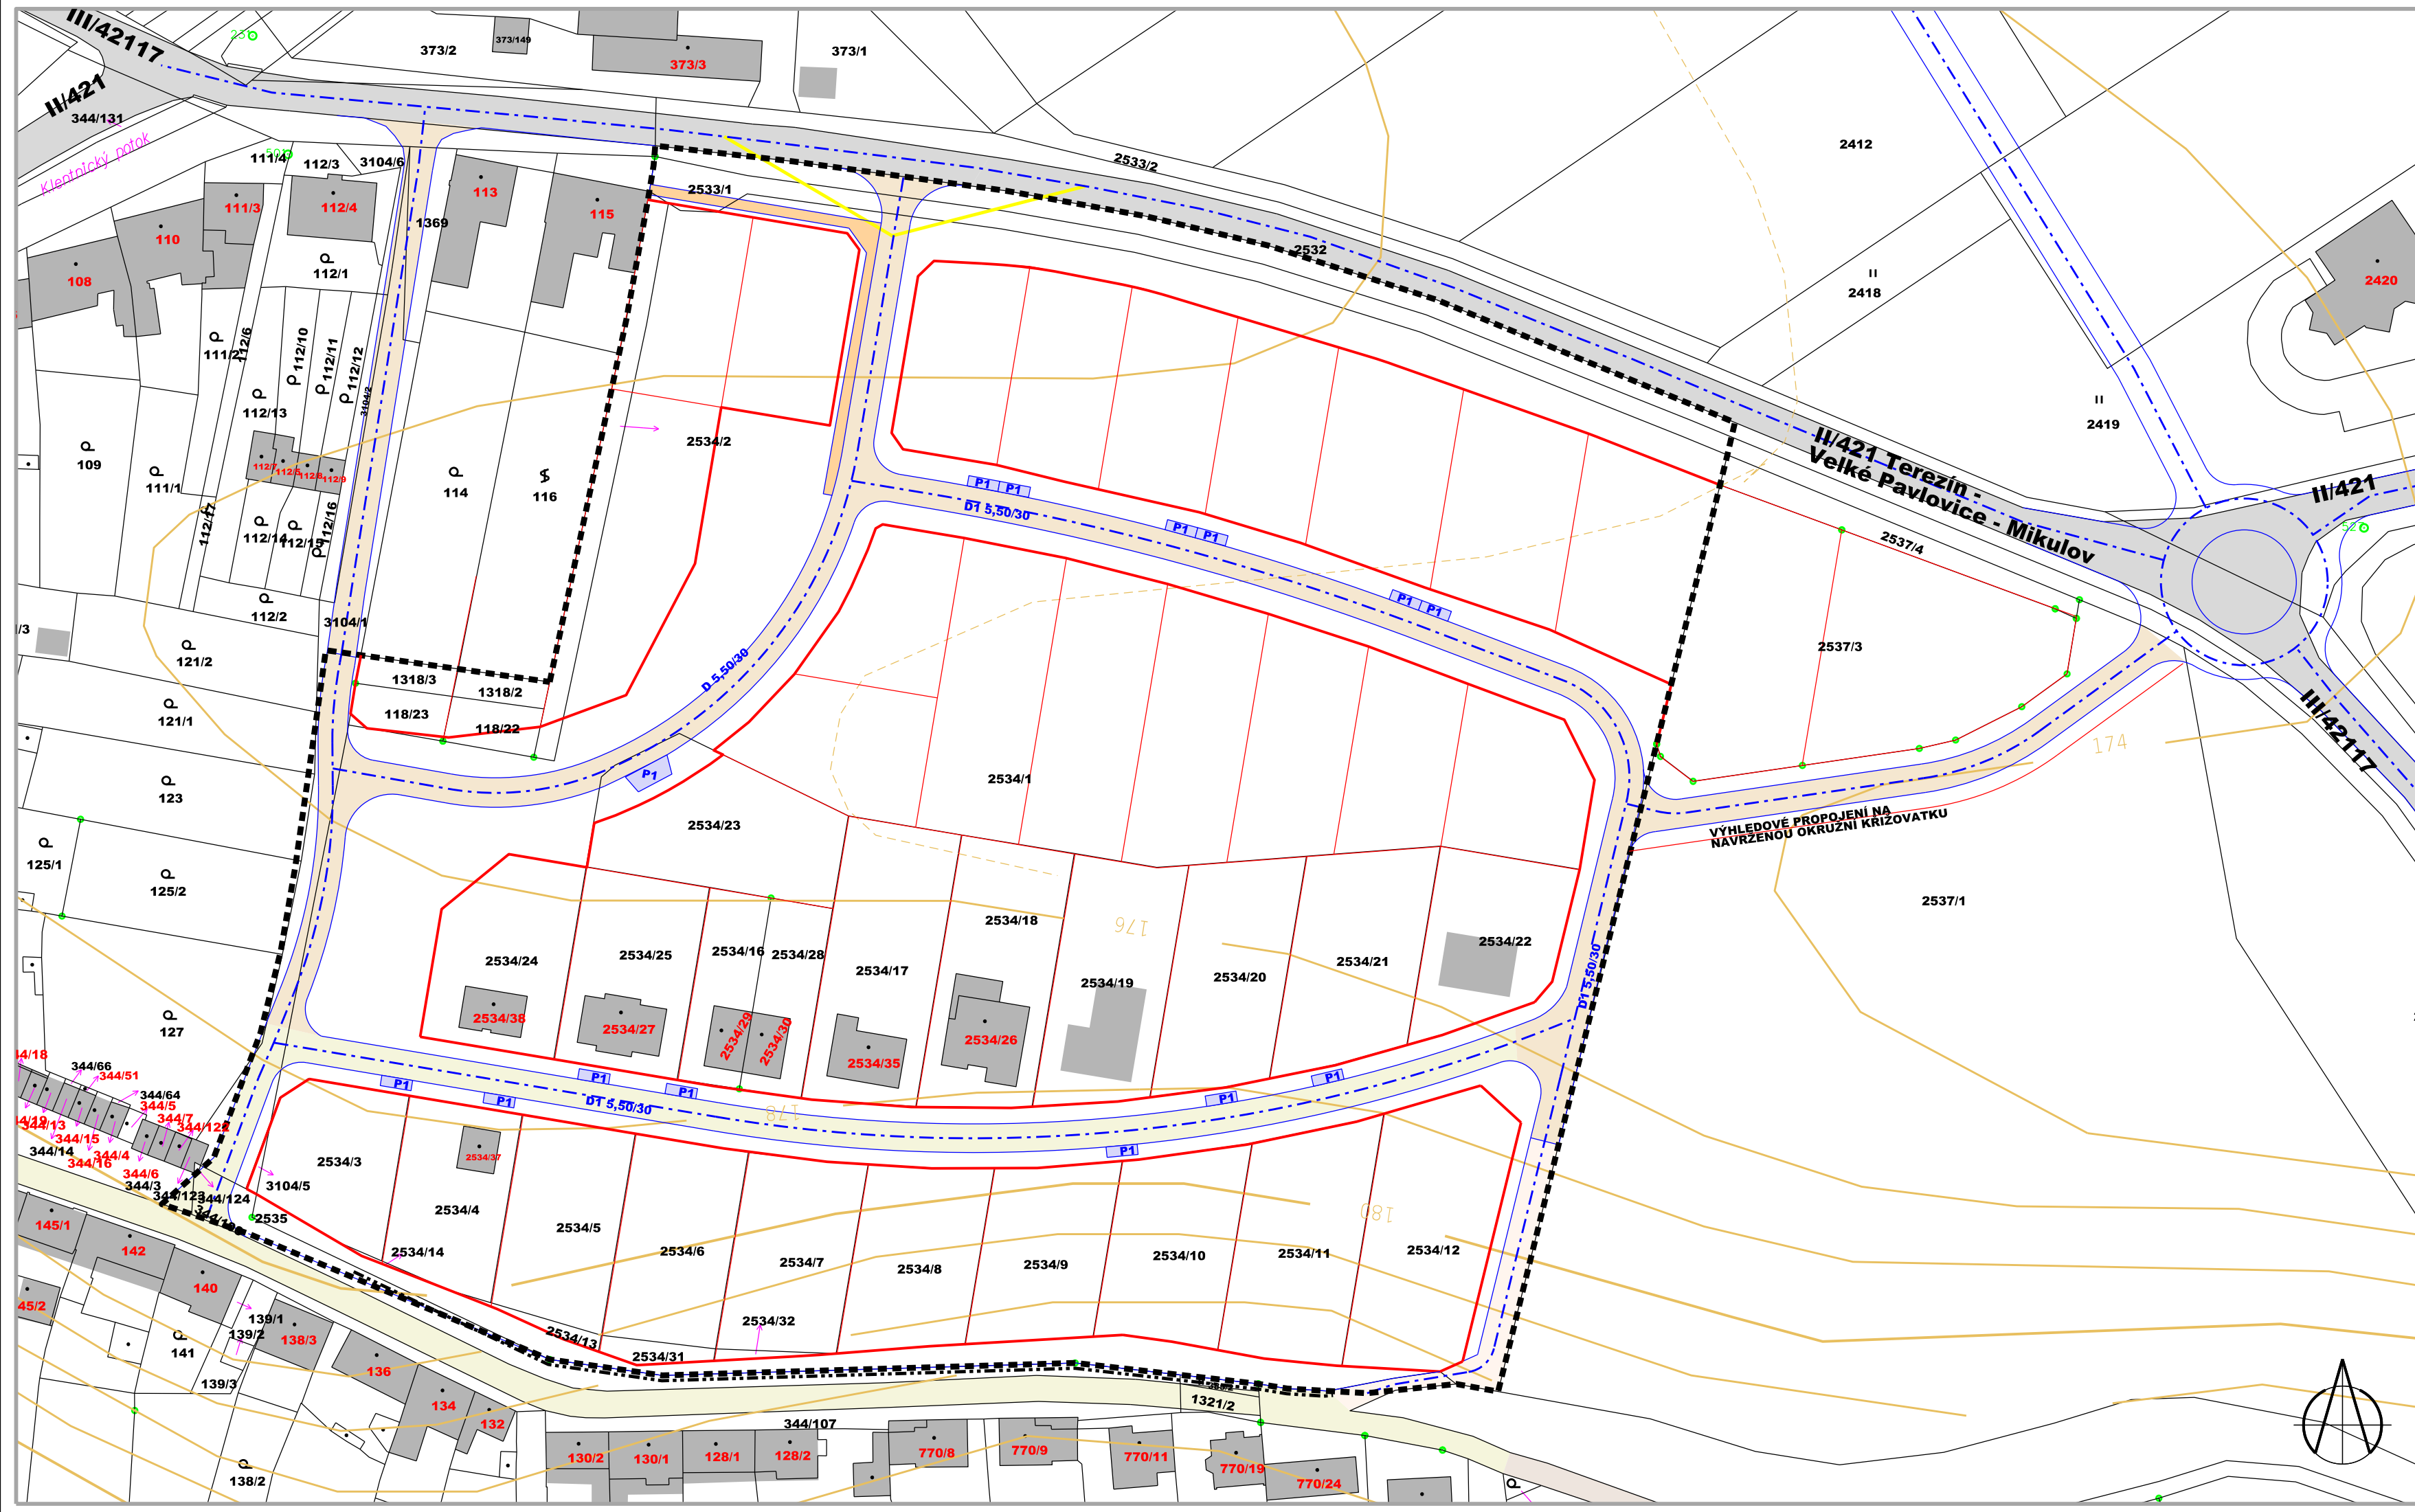

LEGENDA

- | | | | | |
|--|------|--|-------|---|
| | stav | | návrh | zástavba rodinnými domy a dalšími objekty |
| | | | | parcelace dle katastrální mapy |
| | | | | návrh hranice pozemků veřejných prostranství |
| | | | | návrh nových hranic stavebních pozemků pro rodinné domy |
| | | | | silnice II. a III. třídy |
| | | | | místní komunikace dopravně zklidněná |
| | | | | účelové komunikace |
| | | | | komunikace pro pěší |
| | | | | parkoviště (počet parkovacích míst) |
| | | | | funkční skupina komunikací |
| | | | | C - komunikace dopravně obslužené |
| | | | | D1 - komunikace se smíšeným provozem (dopravně zklidněné) |
| | | | | šířka navržené komunikace/navrhová rychlost |
| | | | | rozhledové trojúhelníky |
| | | | | hranice řešeného území |

VÝKRES DOPRAVY

1 : 1000

Pořizovatel : MěÚ Mikulov, odbor územního plánování a stavebního řádu		
Projektant: AR projekt, s.r.o., Hviezdoslavova 29, 627 00 Brno		
Datum zpracování: 01/2017		
Vedoucí projektant: Ing. arch. Milan Hučík	Vypracoval: Ing. arch. Milan Hučík	4