




# ÚZEMNÍ PLÁN DOBŘÉ POLE

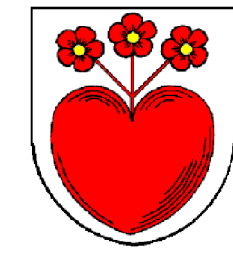


## úplné znění po změně č. 1

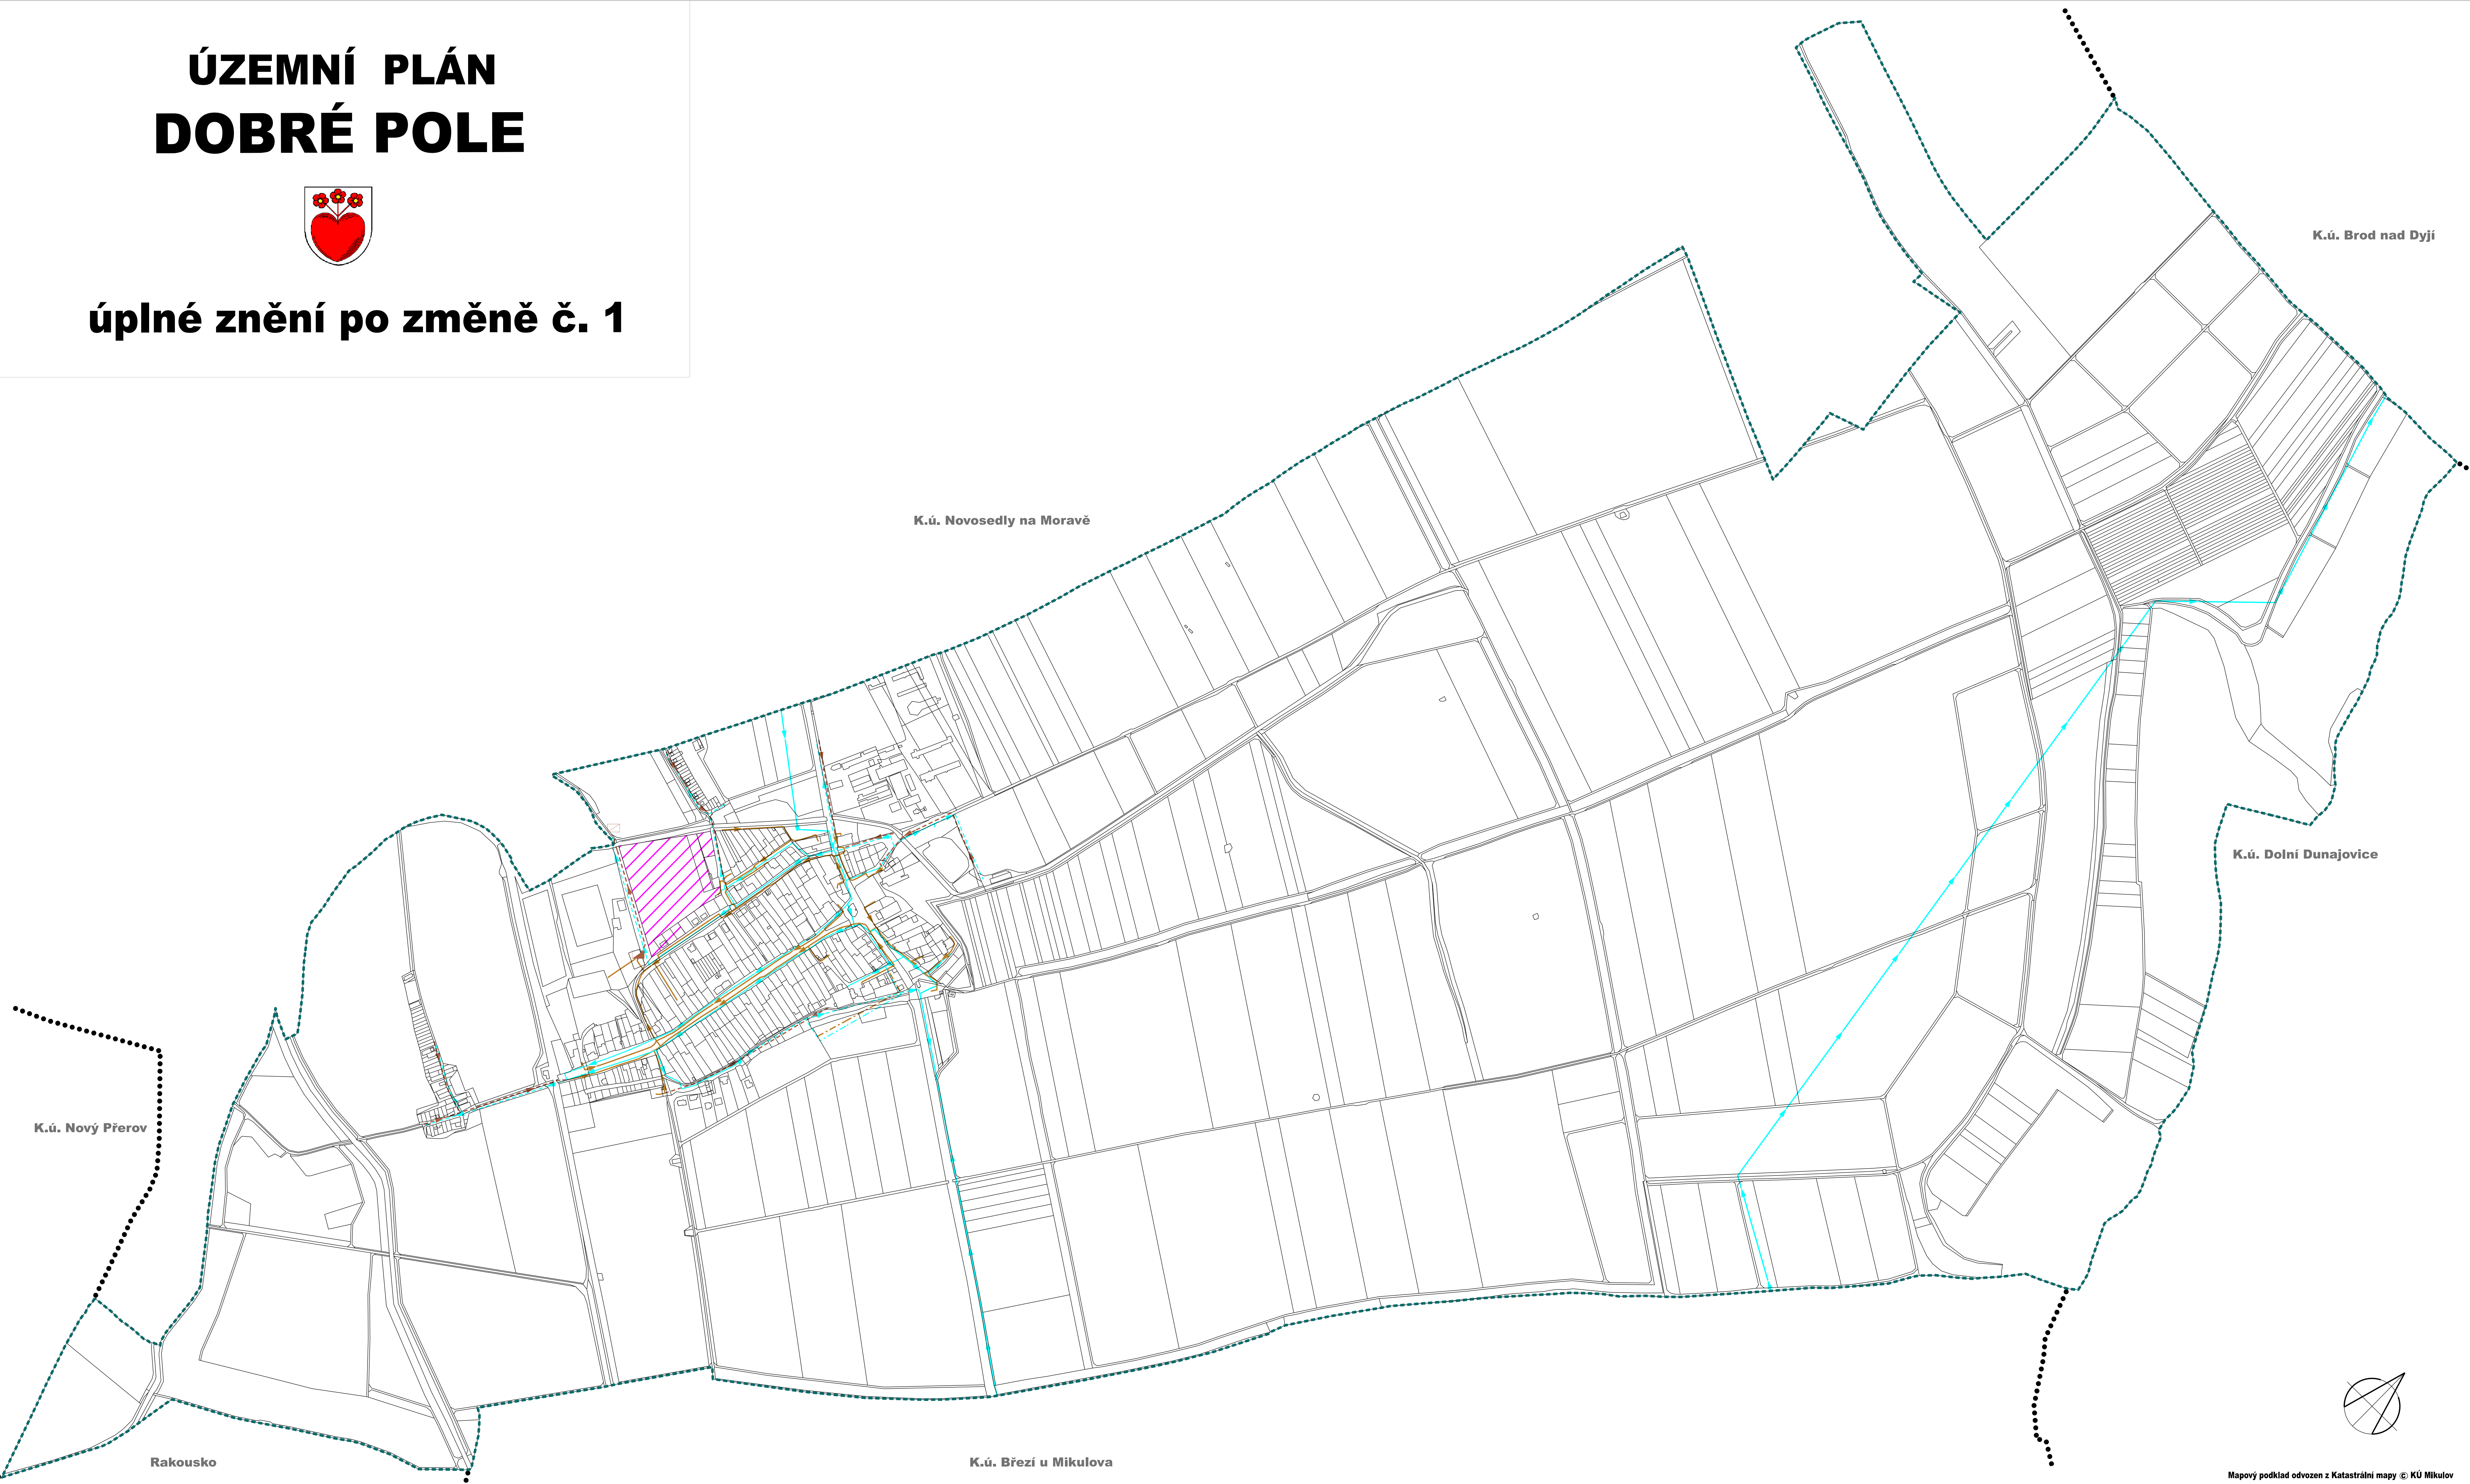

### ODKANALIZOVÁNÍ

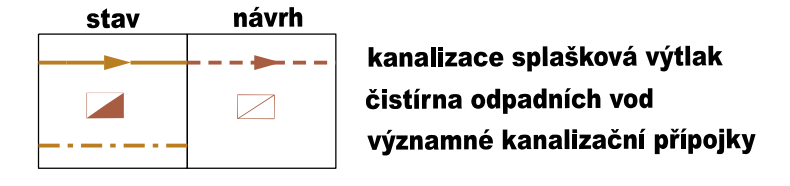

### ZÁSOBOVÁNÍ VODOU

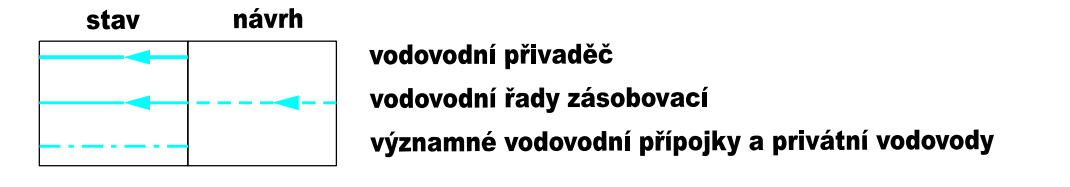

### SPECIFICKÉ PODMÍNKY



### INFORMATIVNÍ ÚDAJE



ZÁZNAM O ÚČINNOSTI ÚPLNÉHO ZNĚNÍ ÚZEMNÍHO PLÁNU		
Správní orgán, který vydal poslední změnu územního plánu:	Zastupitelstvo obce Dobré Pole	Razítko
Pořadové číslo poslední změny:	1	I. 03
Datum nabytí účinnosti poslední změny:		
Pořizovatel:	Městský úřad Mikulov, odbor stavební a životního prostředí	
Jméno a příjmení oprávněné osoby pořizovatele:	Irena Procházková	
Funkce:	odborný zaměstnanec ÚÚP	
Podpis:		

**VÝKRES TECHNICKÉ INFRASTRUKTURY - VODNÍ HOSPODÁŘSTVÍ** 1 : 5.000 **I.d**

Objednatel: Obec Dobré Pole, IČO 00283118	Císlo výkresu
Datum zpracování: 04/2021	
Projektant: Ing.arch. Milan Hučík, Valtická 13, 628 00 Brno (autORIZACE Č. 02 483)	