

ZMĚNA č. 2 ÚZEMNÍHO PLÁNU NOVOSEDLY S PRVKY REGULAČNÍHO PLÁNU

Pozn.: V legendě jsou vyznačeny i jevy z platného ÚP, které nejsou součástí změny č. 2

HRANICE, IDENTIFIKACE

	hranice řešeného území		zastavitelné plochy
	zastavěné území		plochy přestavby
	aktualizace zastavěného území k 31. 7. 2023		plochy změn v krajinně
	identifikace dílčích změn		plochy územních rezerv

prvky zrušené v rámci změny č. 2

PLOCHY S ROZDÍLNÝM ZPŮSOBEM VYUŽITÍ

	BC BV	plochy bydlení venkovského
	SO	plochy smíšené obytné
	SV	plochy smíšené výrobní
	RI	plochy rekreace individuální
	RN	plochy rekreace na plochách přírodního charakteru
	OV	plochy občanského vybavení
	OMv	malá komerční zařízení - vinařská
	OS	tělovýchovná a sportovní zařízení
	OH	hřištiny
	DS	plochy veřejných prostranství (bez kódů)
	DZ	plochy dopravní infrastruktury silniční
	TI	plochy dopravní infrastruktury drážní
	VP	plochy technické infrastruktury - zařízení na sítích
	VZ	plochy výroby a skladování
	VZv	plochy zemědělské výroby
	VE	plochy zemědělské výroby specifické
	X	výroba energie z obnovitelných zdrojů
	ZV	plochy obrany státu (bunkry)
	ZS	plochy zelené veřejné
	ZP	plochy zelené soukromé a vyznačené
	ZO	plochy zelené přírodního charakteru
	VV	plochy zelené ochranné a izolační
	VV	plochy vodní a vodohospodářské
	NZ.1	plochy zemědělské - orná půda, trvalé travní porosty
	NZ.2	plochy zemědělské - vinice
	NL	plochy lesní
	NP	plochy přírodní
	NT	plochy těžby nerostů

STAV NÁVRH


	silnice II. třídy
	oprava křižovatky na silnici II. třídy
	silnice III. třídy
	komunikace místní
	hlavní pěší trasy

ÚZEMNÍ SYSTÉM EKOLOG. STABILITY

	nadregionální biokoridor
	regionální biokoridor
	regionální bio centrum
	lokální biokoridor
	lokální bio centrum
	interakční prvek
	Prvky nefunkční
	nadregionální biokoridor

ZÁMĚRY DLE ZÚR JmK

	koridor optimalizace regionální železniční trati
	cyklistické koridory (EV9, Greenway Praha - Vídeň)
	koridor pro rekonstrukci a zdivojení VVN 110 kV
	protipovodňová ochrana přírodě blízká

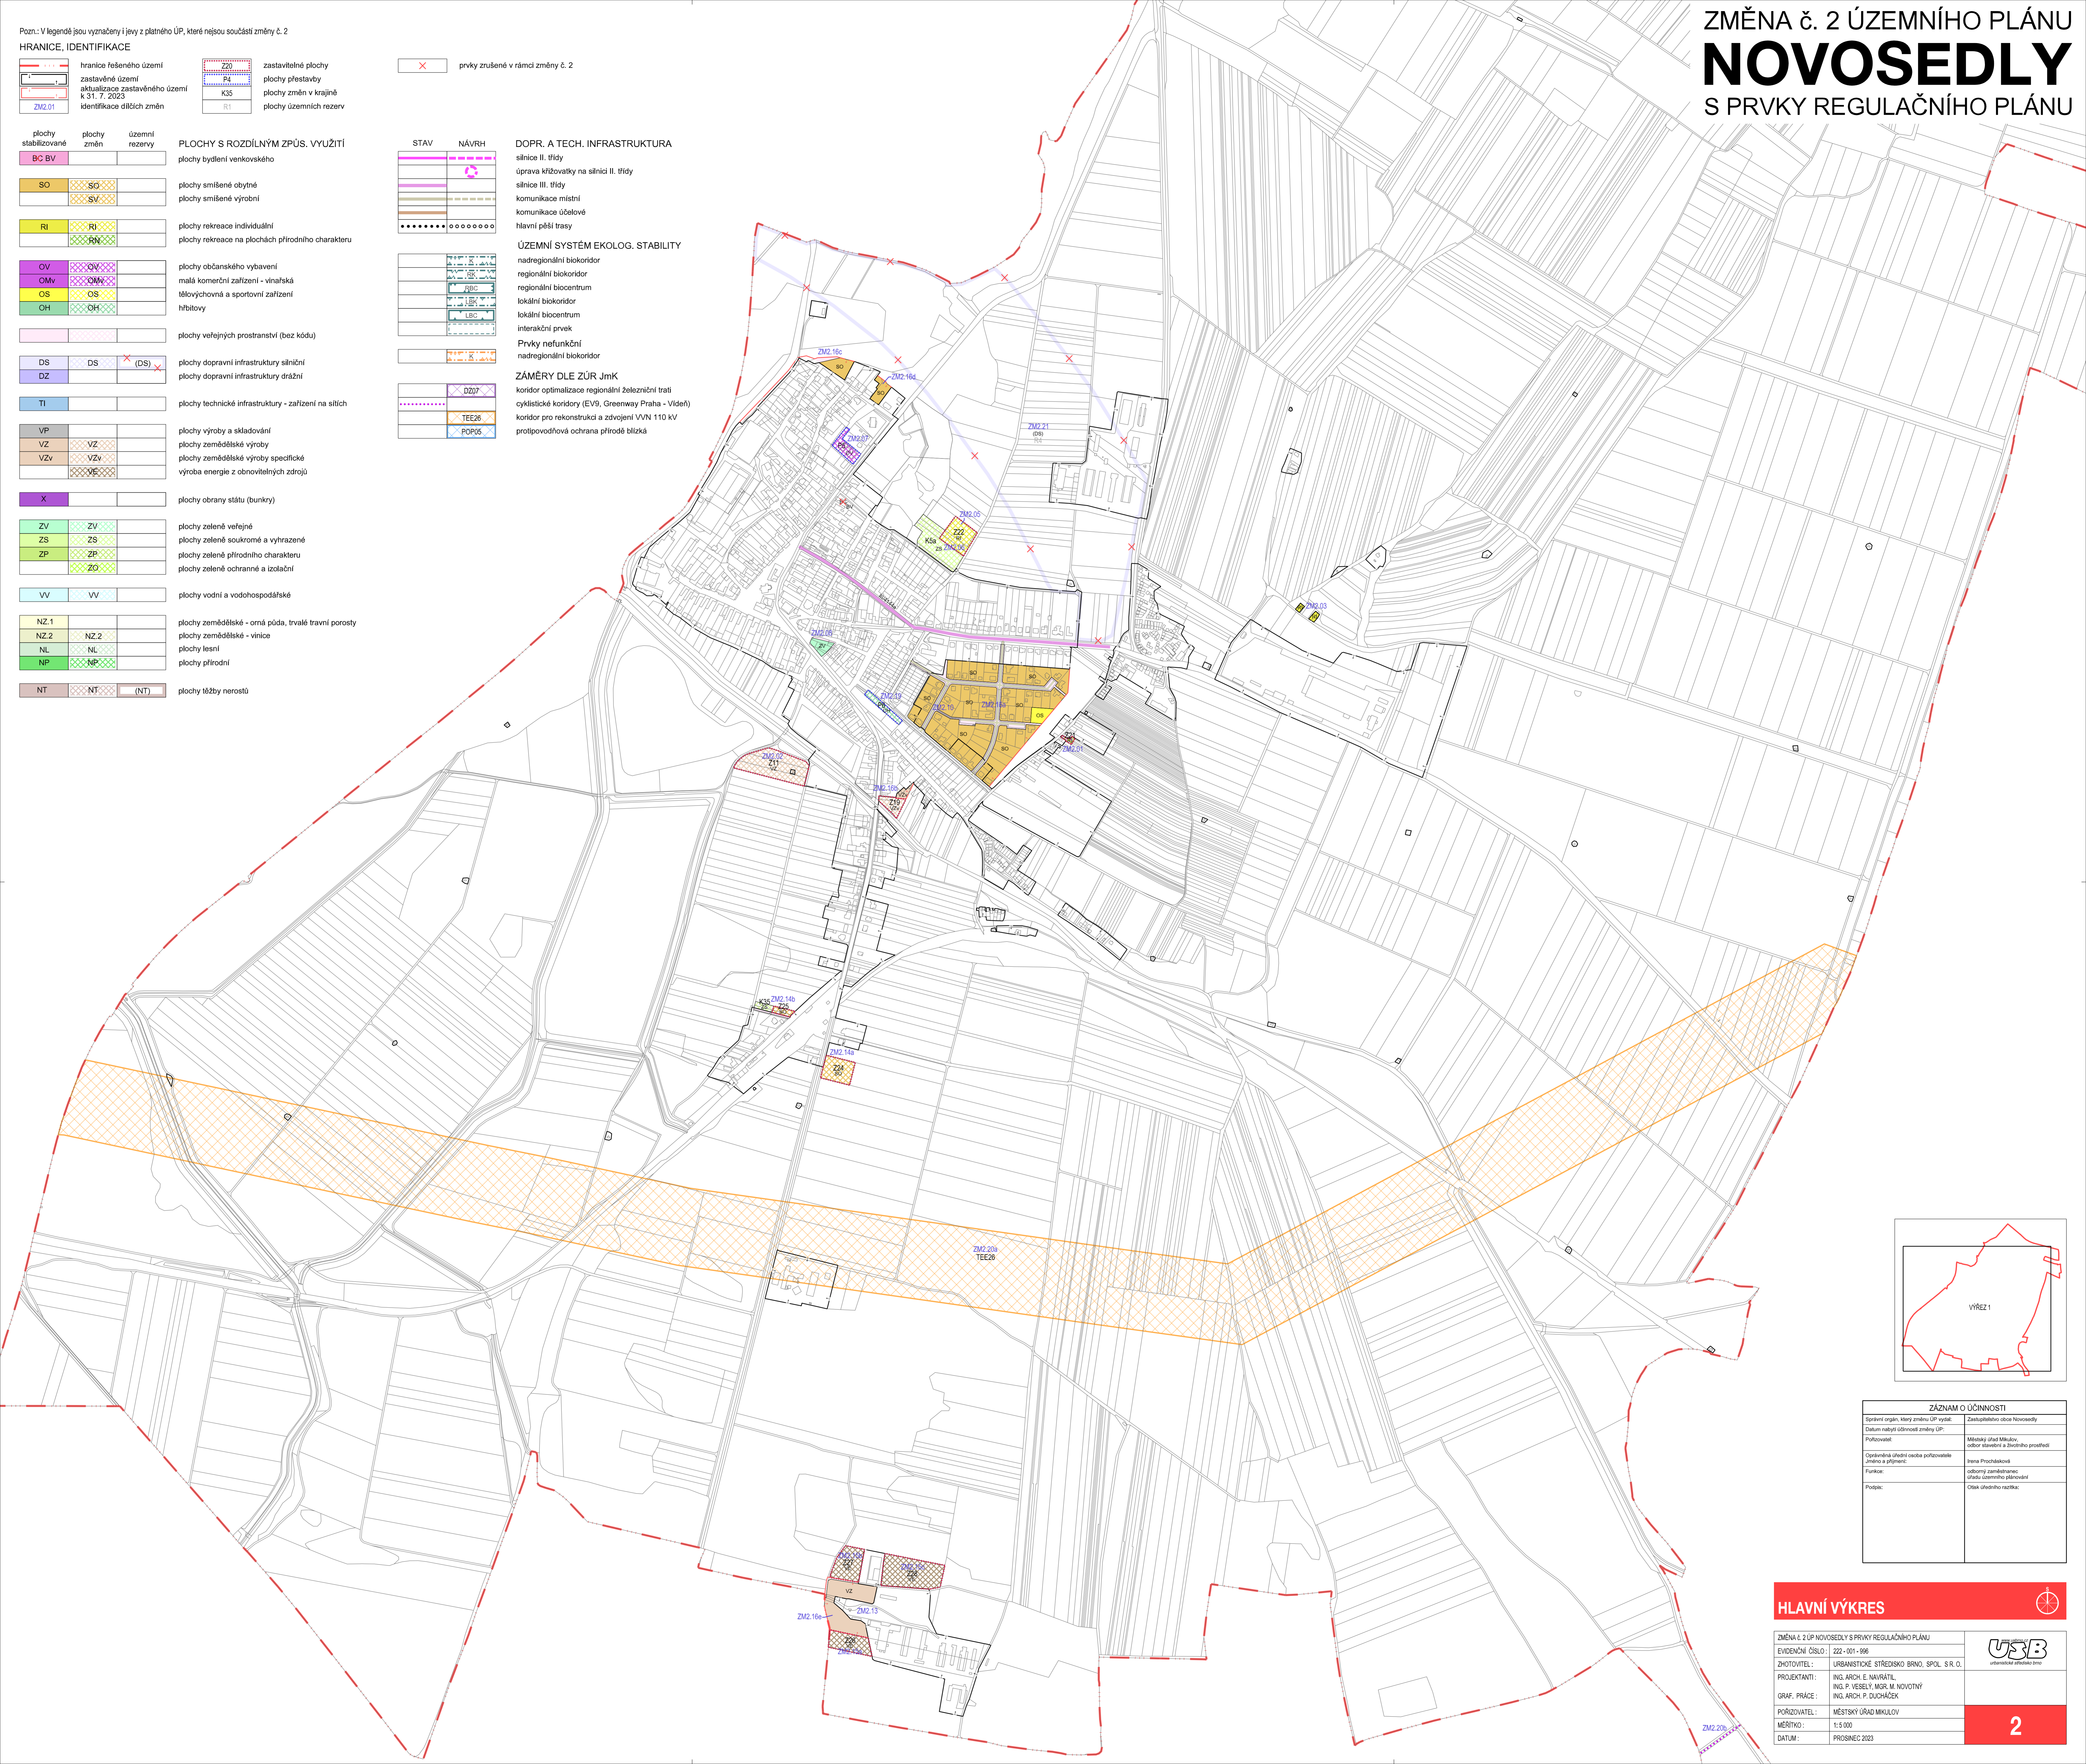

ZÁZNAM O ÚČINNOSTI

Sortání origin. vst. změny ÚP vyřadit	Zastupitelstvo obce Novosedly
Datum nabyl účinnosti změny ÚP:	
Pořizovatel:	Městský úřad Mikulov, odbor servisu a biotického prostředí
Ověřena úřední osobou pořizovatele	
Jméno a příjmení:	Irena Procházková
Funkce:	obecný zástupce obce územního plánování
Podpis:	Osik úředního razítka:

HLAVNÍ VÝKRES

ZMĚNA č. 2 ÚP NOVOSEDLY S PRVKY REGULAČNÍHO PLÁNU	
EVIDENČNÍ ČÍSLO: Z22-001-896	
ZHOTOVITEL: URBANISTICKÉ STŘEDISKO BRNO, SPOL. S R. O.	
PROJEKTANTI: ING. ARCH. E. NAVRÁTIL, ING. P. VESELY, MGR. M. NOVOTNÝ	
GRAF. PRÁCE: ING. ARCH. P. DUCHÁČEK	
POŘIZOVATEL: MĚSTSKÝ ÚŘAD MIKULOV	
MĚŘÍTKO: 1:5 000	2
DATUM: PROSINEC 2023	